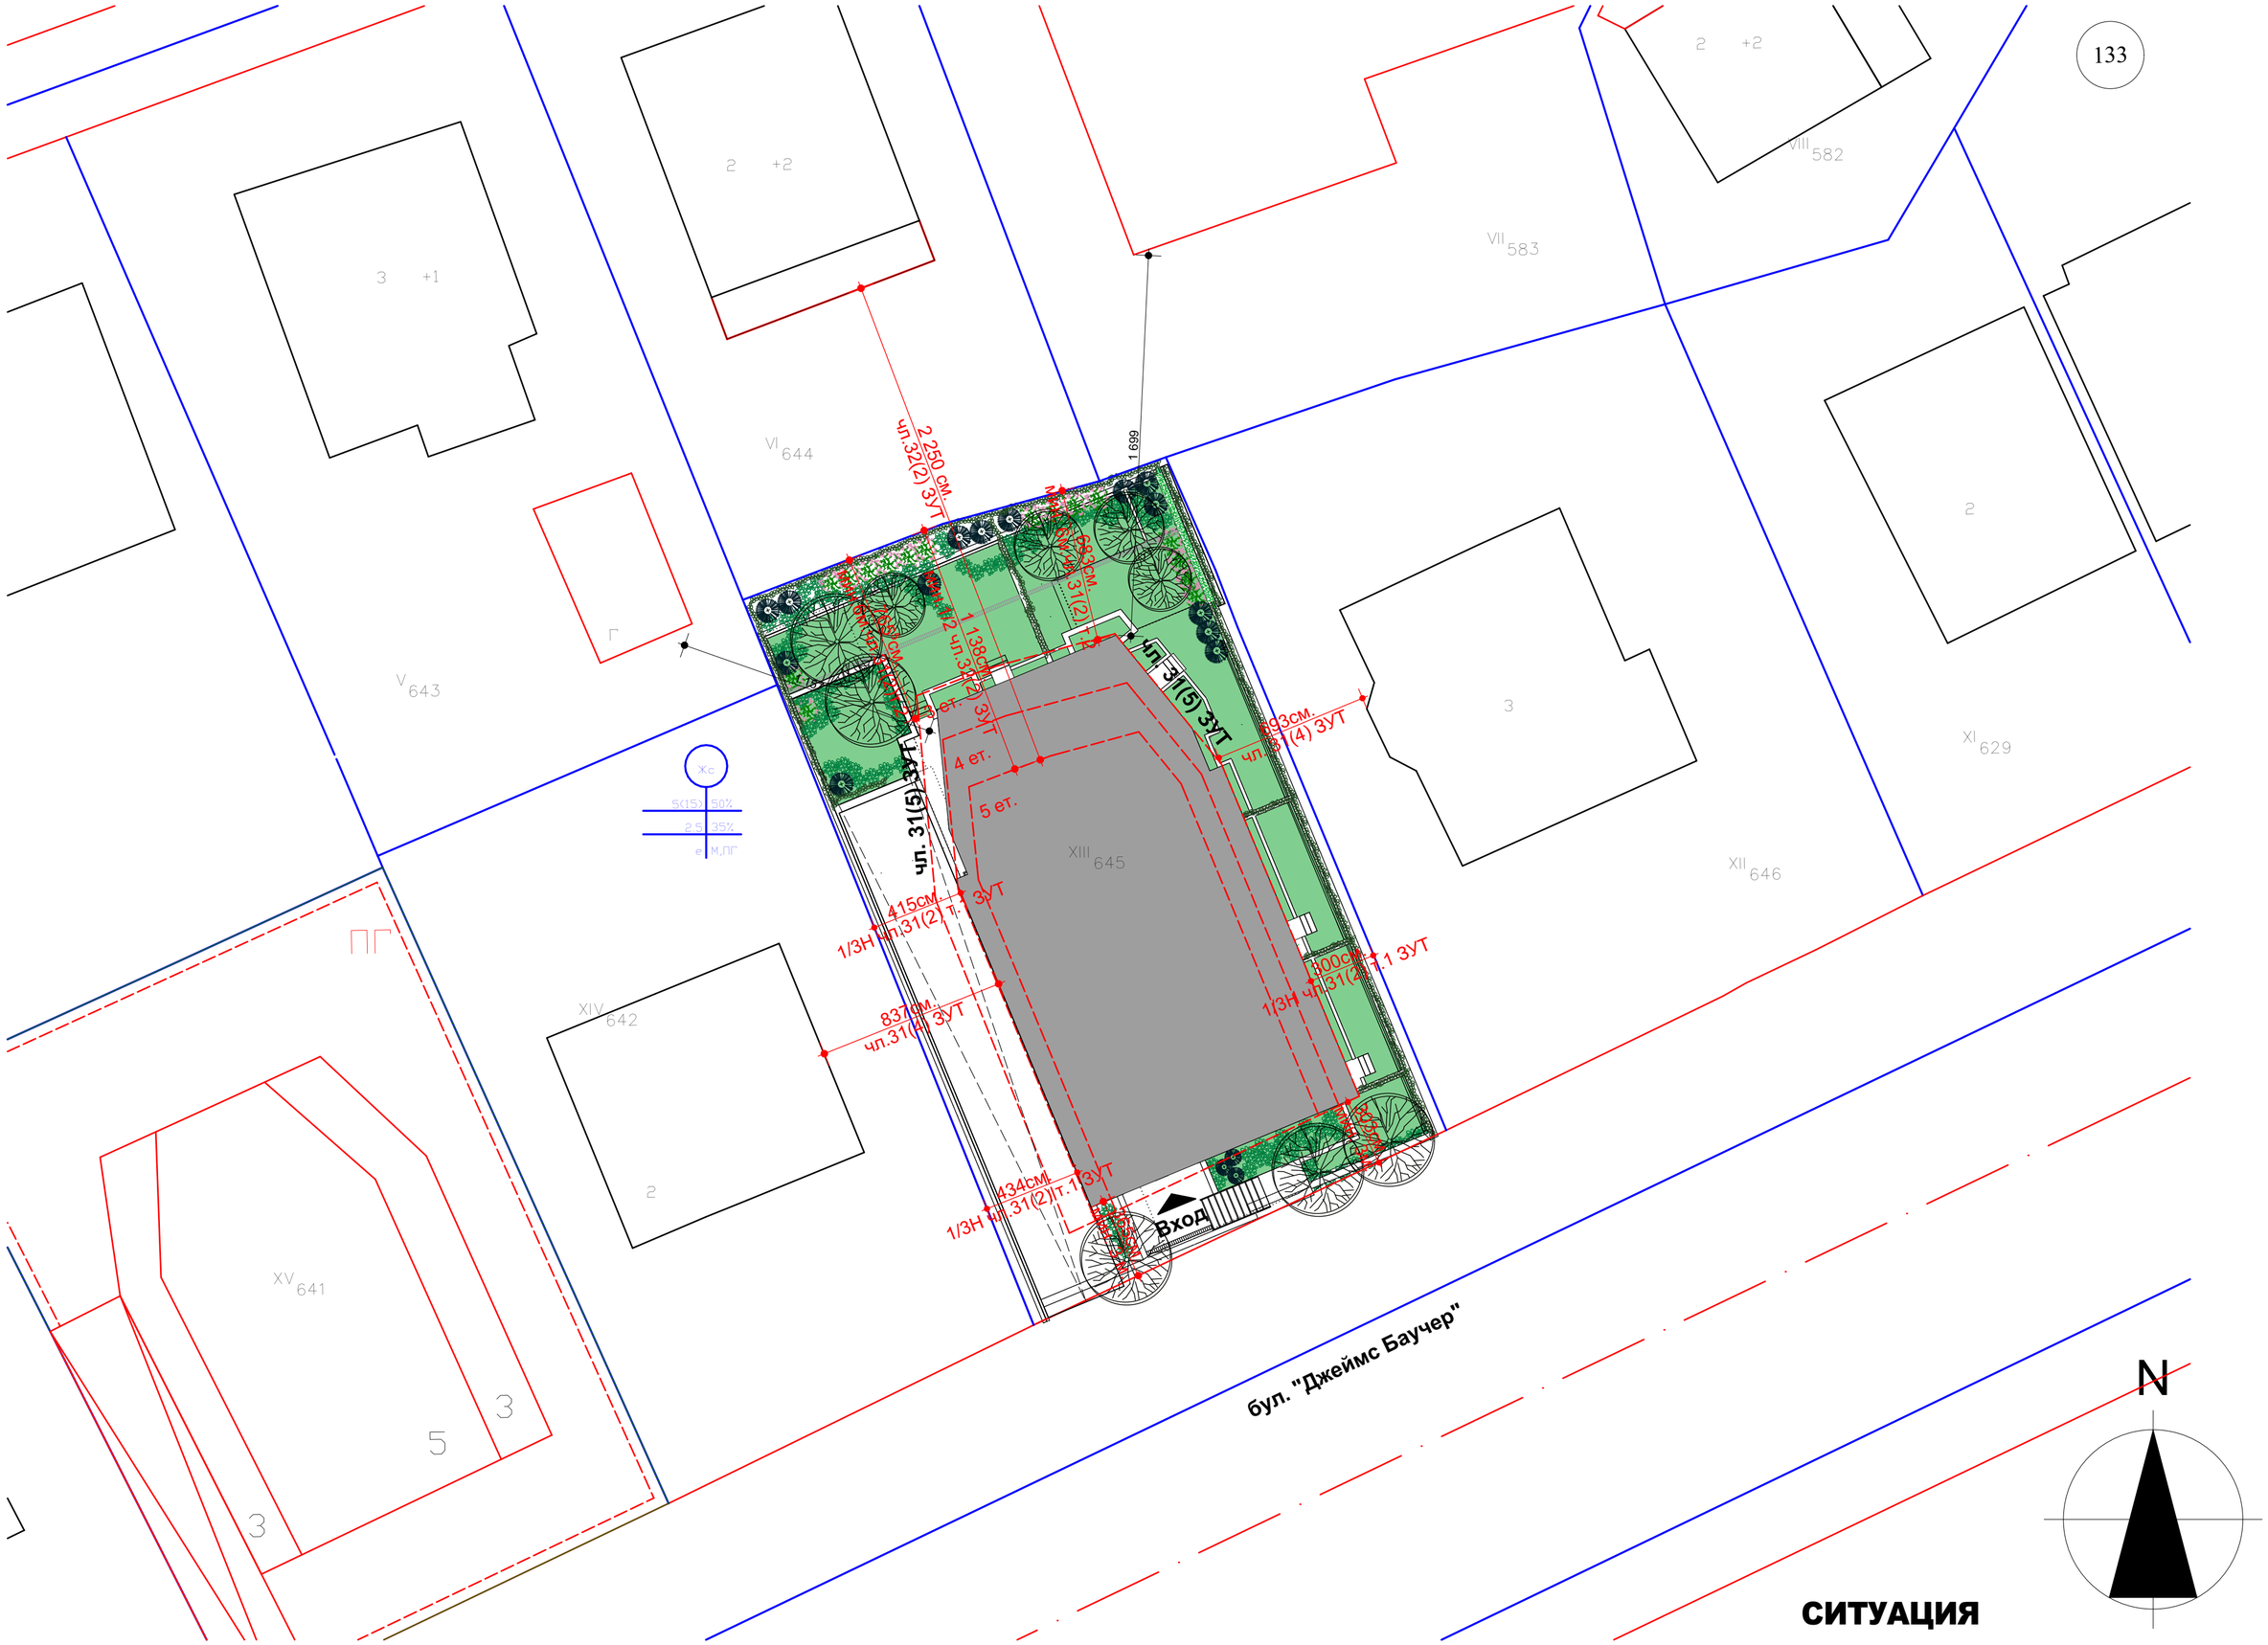
2 +2
3 +1
VI 644
VII 583
VIII 582
V 643
Г
2
3
XI 629
XII 646
XIII 645
XIV 642
XV 641
ПГ
5
3
2 250 см.
чл.32(2) ЗУТ
1 699
1 138см.
чл.32(2) ЗУТ
4 ет.
5 ет.
чл. 31(5) ЗУТ
чл. 31(5) ЗУТ
ЧП
415см.
1/3Н чл.31(2) т. 3УТ
837см.
чл.31(2) ЗУТ
434см.
1/3Н чл.31(2)т.1 ЗУТ
400см.
1/3Н чл.31(2) т.1 ЗУТ
Вход
бул. "Джеймс Баучер"
N

СИТУАЦИЯ