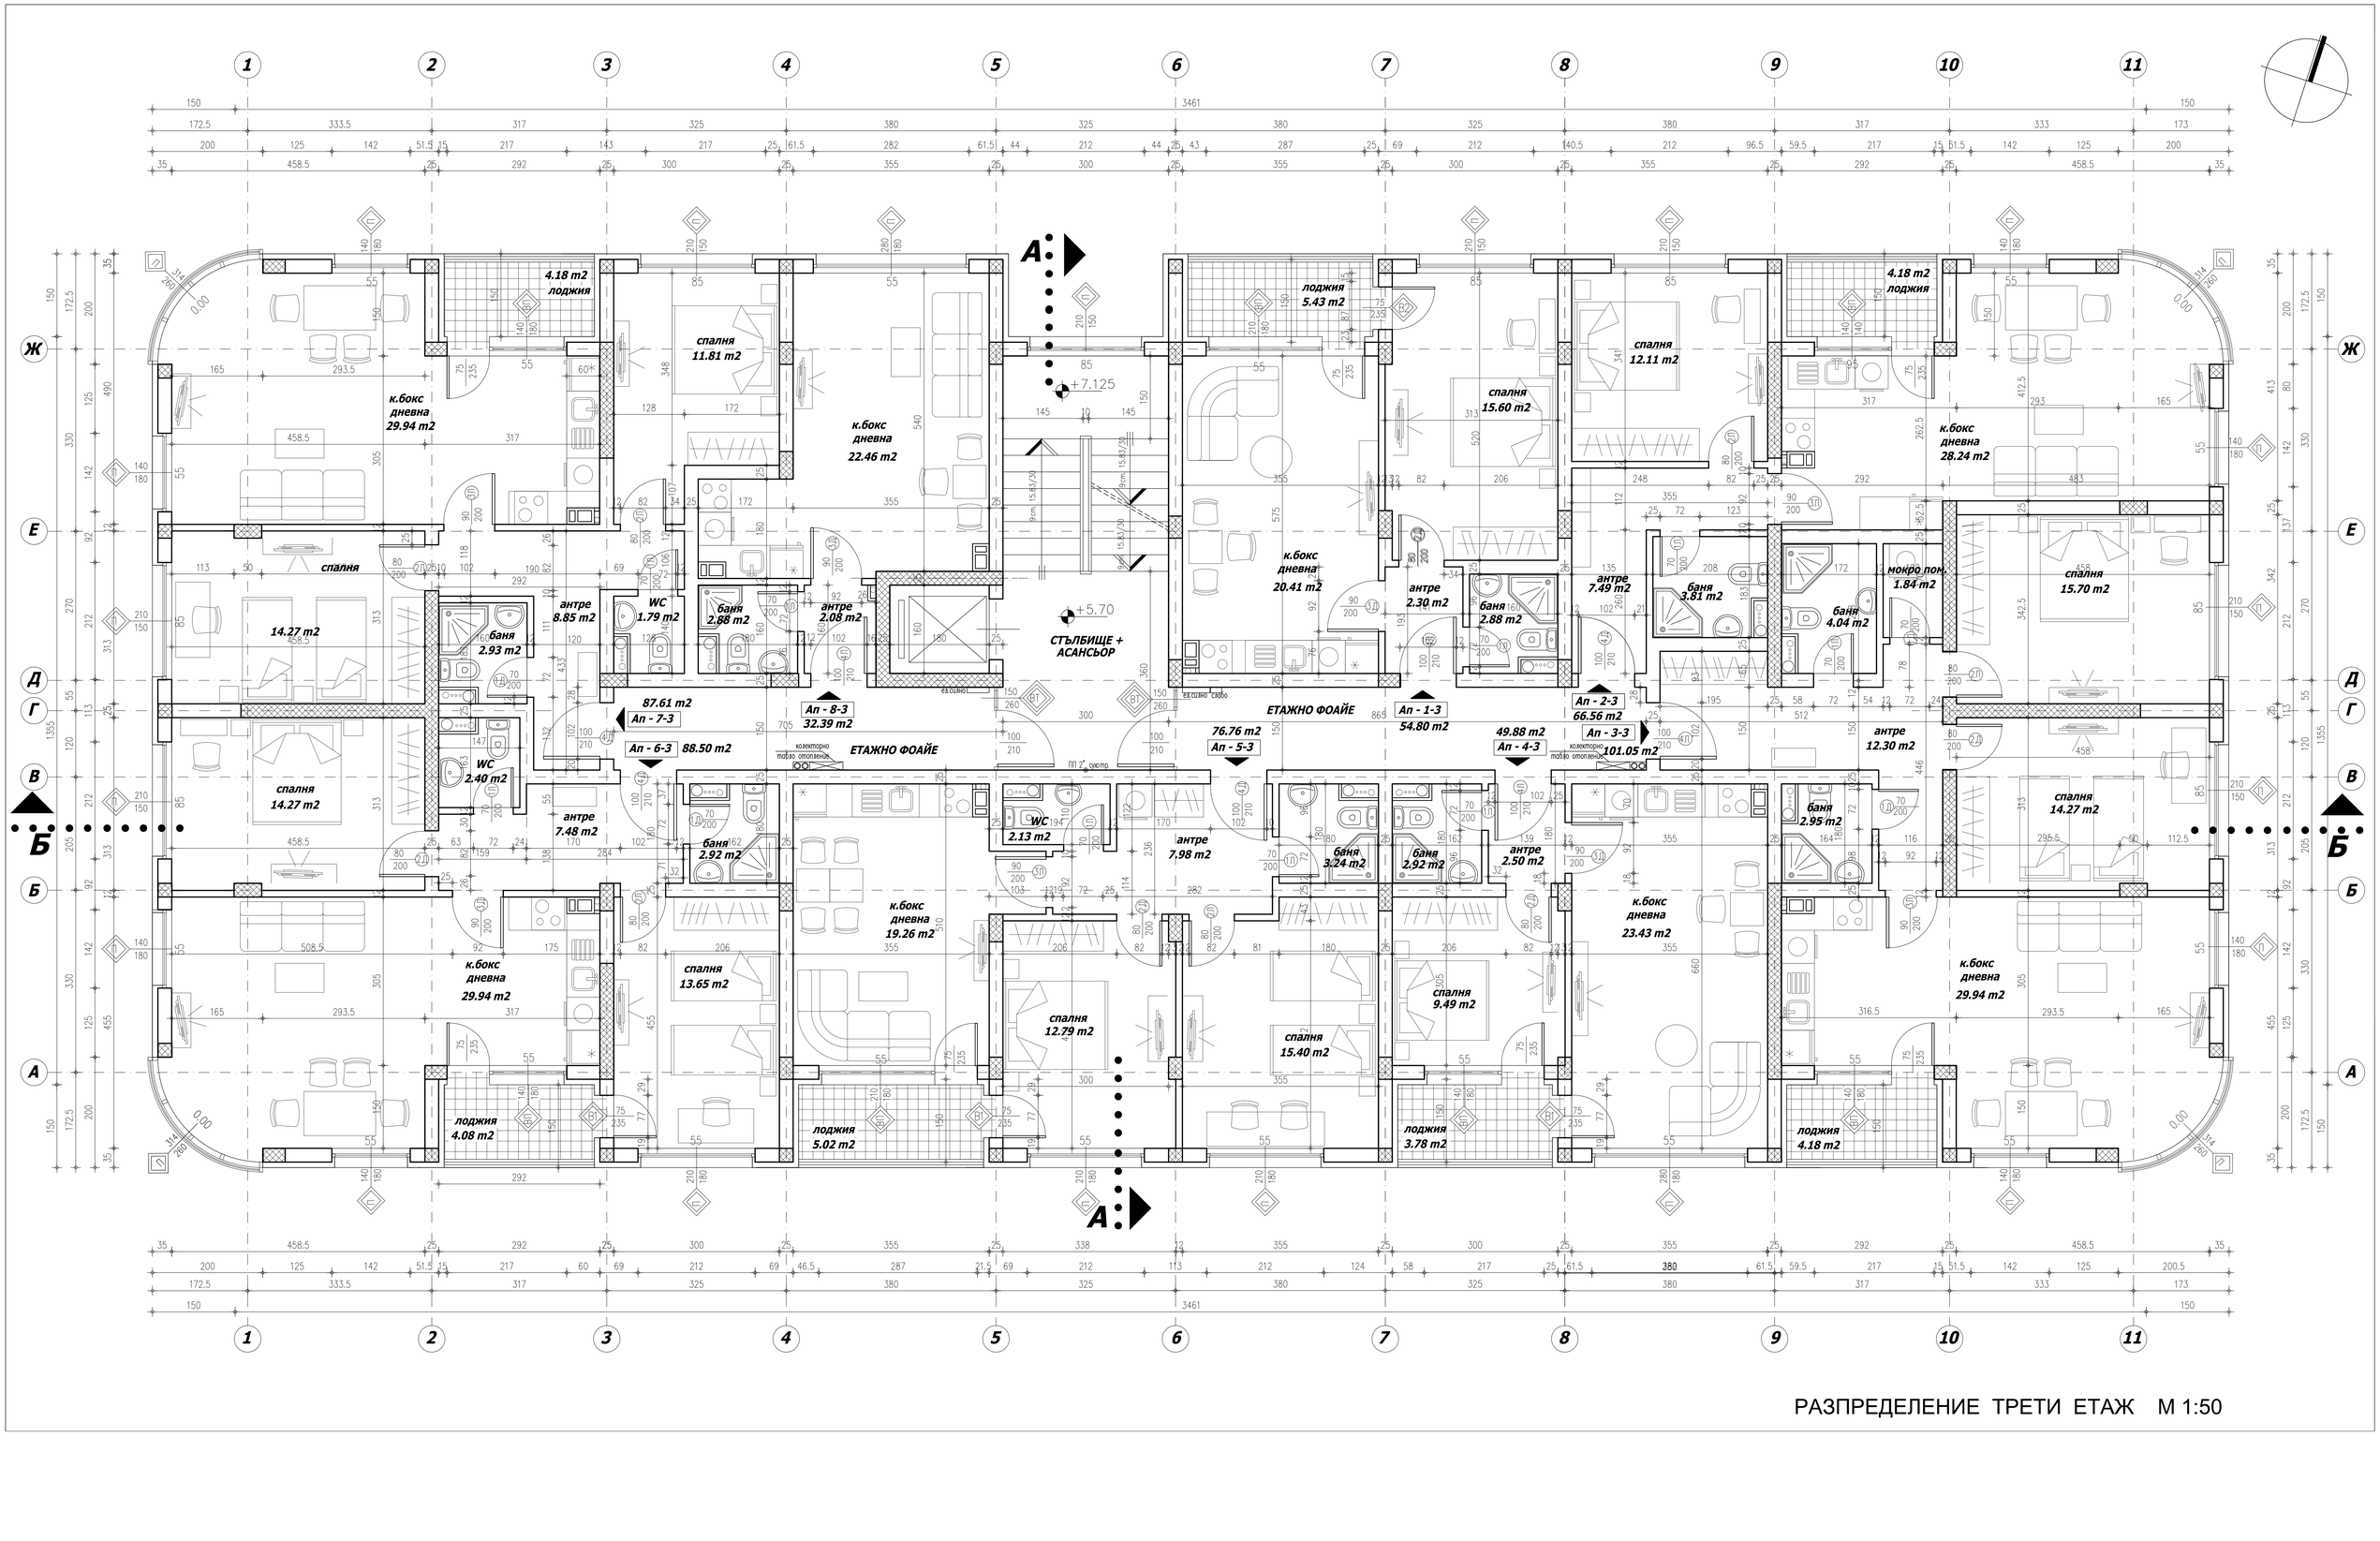

РАЗПРЕДЕЛЕНИЕ ТРЕТИ ЕТАЖ М 1:50