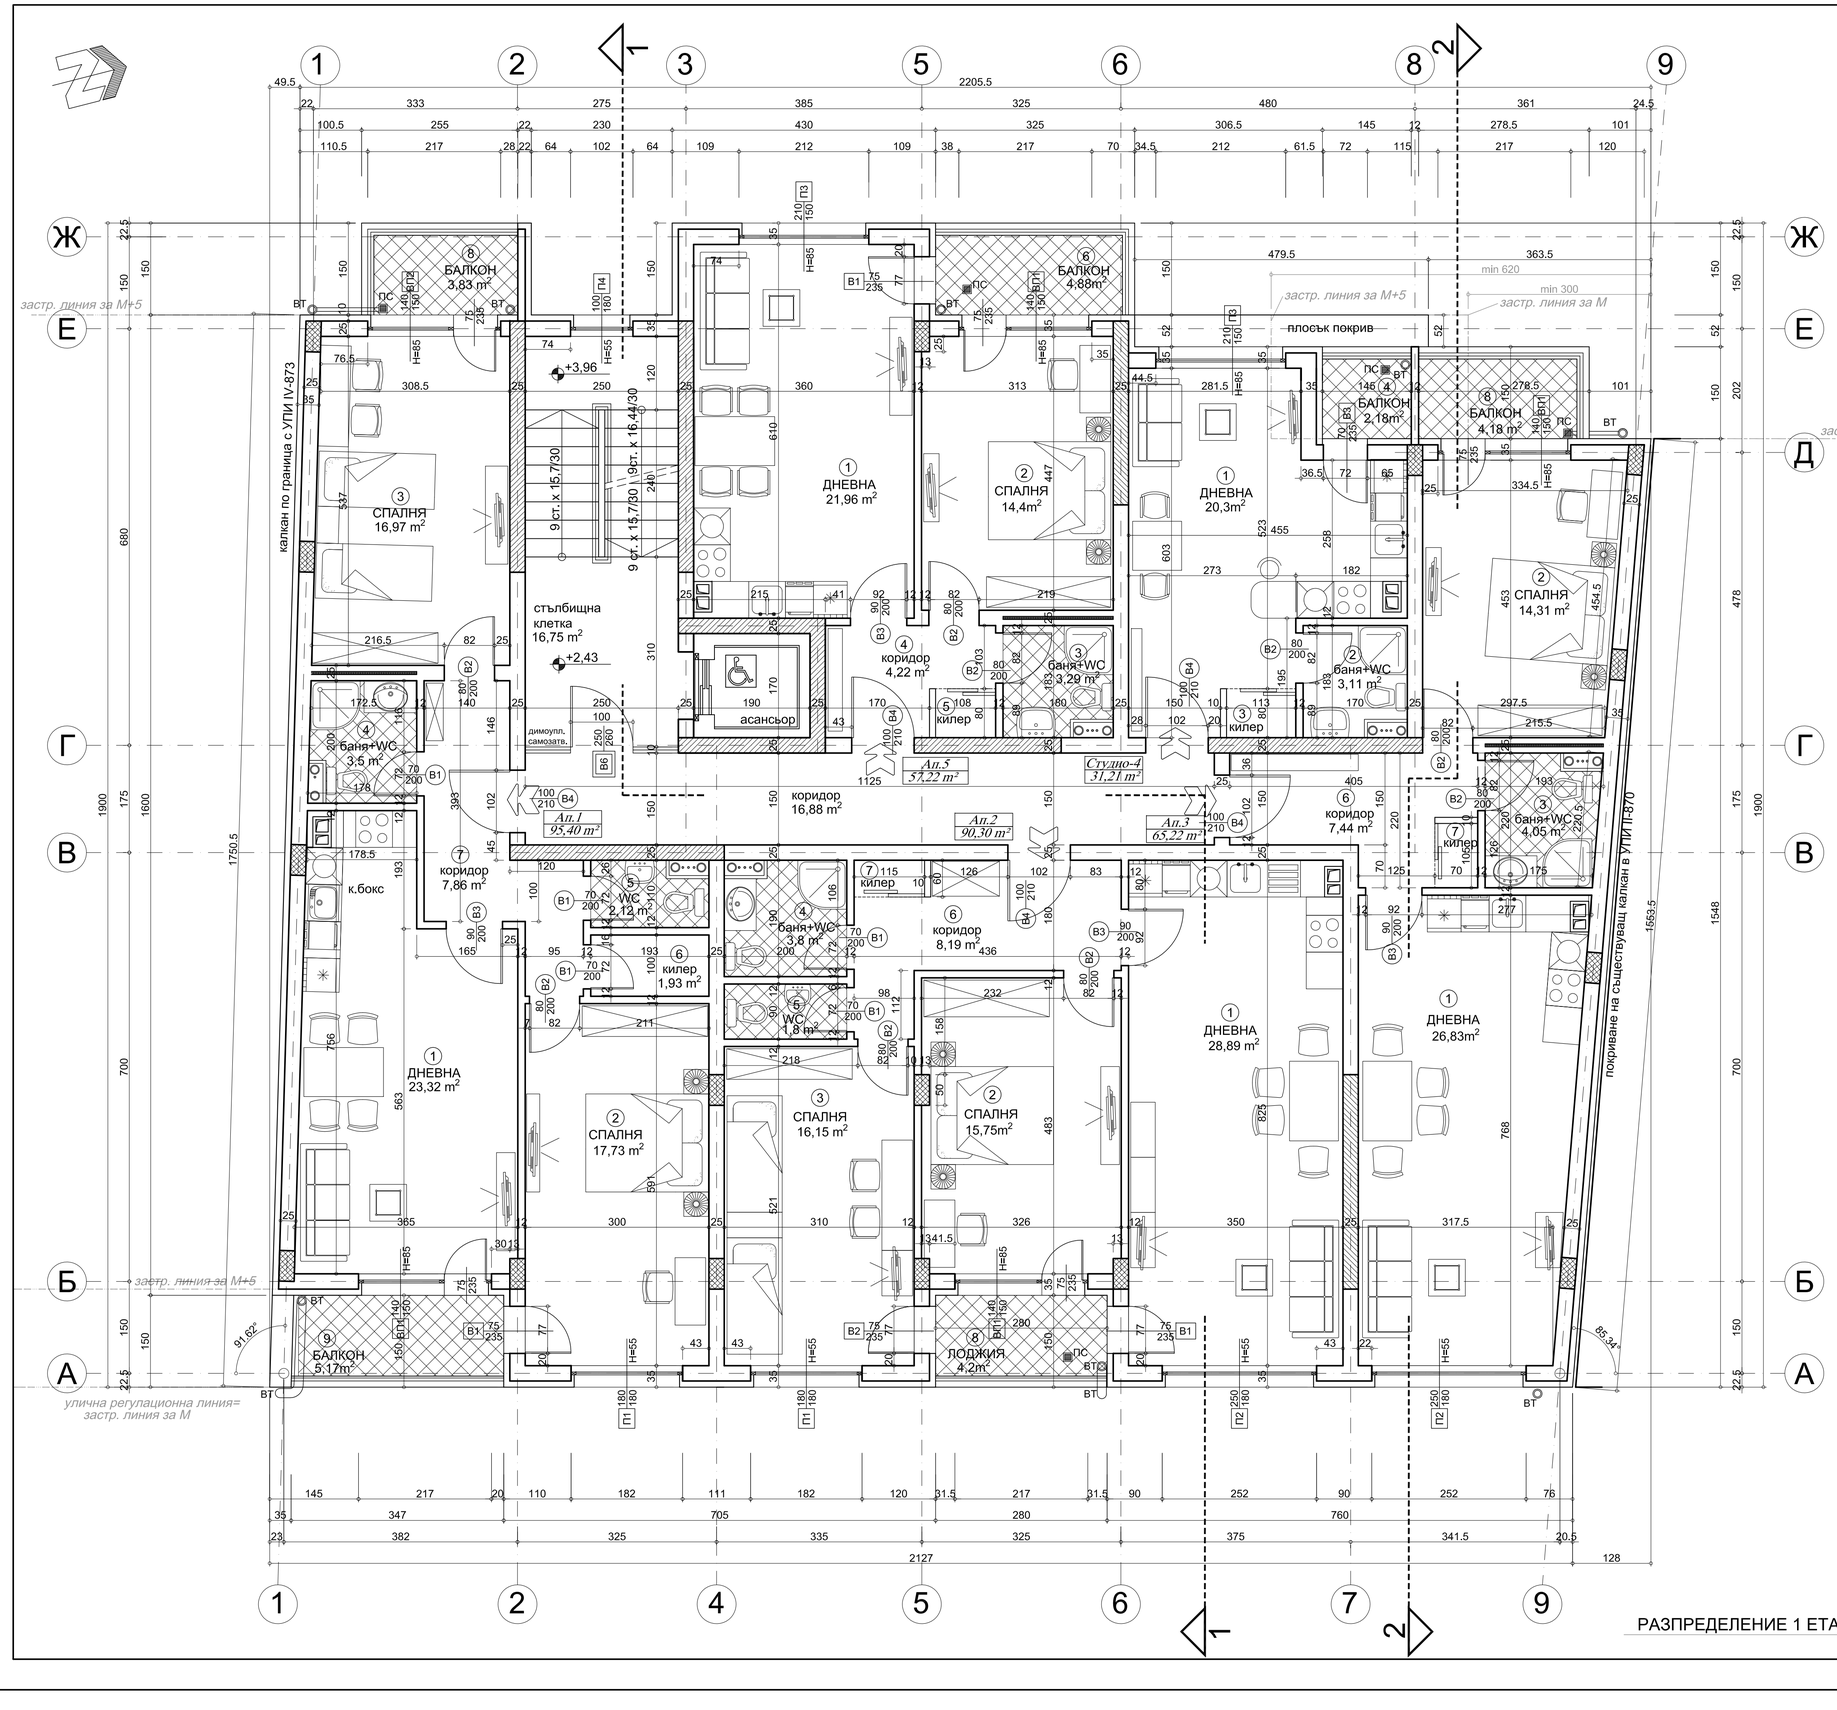

ДОВЪРШИТЕЛНИ РАБОТИ

ПОМЕЩЕНИЕ	ПОД	СТЕНИ	ТАВАН
дневни	ламинат	латекс	латекс
спални	ламинат	латекс	латекс
бани,wc	теракот	фаянс	варо-цим.маз.
коридори, килери	керамика	латекс	латекс
кухни кухн. бокс	ламинат	фаянс до 1,5м латекс	латекс
балкони, тераси лоджии	гранитогрес	мин. мазилка	мин. мазилка
стълбище, общи части	гранитогрес	латекс	латекс

ЗАБЕЛЕЖКИ:
1. Размерите са в сантиметри, освен вертикалните коти, които са в метри.
2. Площите на помещенията са по светли размери
3. Всички топлоизолации са по ОВ изчисления.
4. Височината на вратите е от кота готов под.
5. Подпрозоречният парапет е от кота готов под.
6. Преди поръчка на дограмата да се вземат мерки от място
7. Всички ръбове на стени облицовани с керамика да се оформят с ъглови профили
8. Цветове, материали и размери, неуказани в чертежите да се съгласуват с архитекта
9. Наклоните на настилките в баните, да се направят към подовите сифони, съгласно проект ВиК.
10. Парапетите по балкони, тераси и лоджии са с височина 1,05 от к.г.п., без хоризонтални ограждащи елементи

ЛЕГЕНДА на означенията в чертежа:

- ст.б. конструкция
- външна стена - топлоизолация
- тухлена стена
- лека преградна стена
- тухлена стена с шумоизолация
- интериорни врати
- PVC дограма
- AL дограма
- ВТ — водосточна тръба
- коминно тяло

Съгласували собственици:

Възложител:

This drawing is made by TIPIE-n LTD . All rights reserved .It is not allowed to copy and use this drawing without our knowledge.

ПРОЕКТАНТ: ТиПиЕн ЕООД
ул.ГЧЕШАВА" 99
1421 СОФИЯ
тел. 02/ 80 80 530
факс 02/ 80 80 541

ИНВЕСТИЦИОНЕН ПРОЕКТ

ОБЕКТ: ЖИЛИЩНА СГРАДА С ГАРАЖИ
в УПИ III-871,872, кв. 10-А,
НПЗ "Хаджи Димитър- Малашевци"
р-н Подуяне, гр. София

ЧАСТ	АРХИТЕКТУРА	фаза	ТП
		мащаб	1:50
ЧЕРТЕЖ	РАЗПРЕДЕЛЕНИЕ 1 ЕТАЖ КОТА ± 2,43	дата	2018
		чертеж	03/14
Проектант	арх. М. Станева		
СЪГЛАСУВАЛИ: СК	инж. Иван Петров		
ВиК	инж. Е. Богданова		
ЕЛ	инж. Св. Стайков		
ОВК	инж. В. Кьосев		
ЕЕ	инж. В. Кьосев		
ВП	инж. Н. Ялъмов		
Паркоу-во	ланд. арх. М.Нокова		
ПБЗ	инж. Ю. Радичева		
ПБ	инж. В. Стоянов		
ПУСО	инж. В. Стоянов		
УПРАВИТЕЛ	инж.В.Стоянов		

РАЗПРЕДЕЛЕНИЕ 1 ЕТАЖ КОТА +2,43
М 1:50