



ПОМЕЩЕНИЕ:	ПОД	СТЕНИ	ТАВАН
водни фойета	гранито-грес	латекс	латекс
бани, WC	терцота	фаянс	латекс
портиер	гранито-грес	латекс	латекс
гараж	гланцирана или лака	латекс	латекс
стълабще, общи части	гранито-грес	латекс	латекс
скалонове	гланцирана или лака	латекс	латекс
дневни	ламинат	латекс	латекс
кухин, кух бокс	ламинат	до 1.50м латекс	латекс
водни адрети, коридори	керамика	латекс	латекс

- ЗАБЕЛЕЖКИ :**
1. Всички топлоизолации са по ОБ изчисления.
 2. Височината на вратите е от кога готов под.
 3. Подпрозоречният парапет е от кога готов под.
 4. Преди поръчка на дограмата да се вземат мерки от място.
 5. Всички ръбове на стени облицовани с керамика да се оформят с ъглови профили.
 6. Цветове, материали и размери, неуказани в чертежа да се съгласуват с архитекта.
 7. Наклоните настипките в баните, да се направят към подовите сифони, съгласно проект ВиК.

- ЛЕГЕНДА на означенията в чертежа:**
- Ст. бет. конструкция
 - Външна стена
 - Топлоизолация
 - Тухлени зидове
 - Леки преградни стени
 - Махови гаражни врати
 - Интериорни врати
 - PVC дограма
 - Дограма - Al профил
 - ВТ водосточна тръба
 - КОМИНО ТЯЛО - ВЕНТИЛАЦИЯ
 - НЕГОРИМА, САМОЗАТАРВАЩА СЕ - КЛАС С3, ВРАТА, EI 30 СЪГЛ.ЧД.47.АЛ.1, T.2 ОТ НАР.Н13-1971 НА МВР И МРРБ

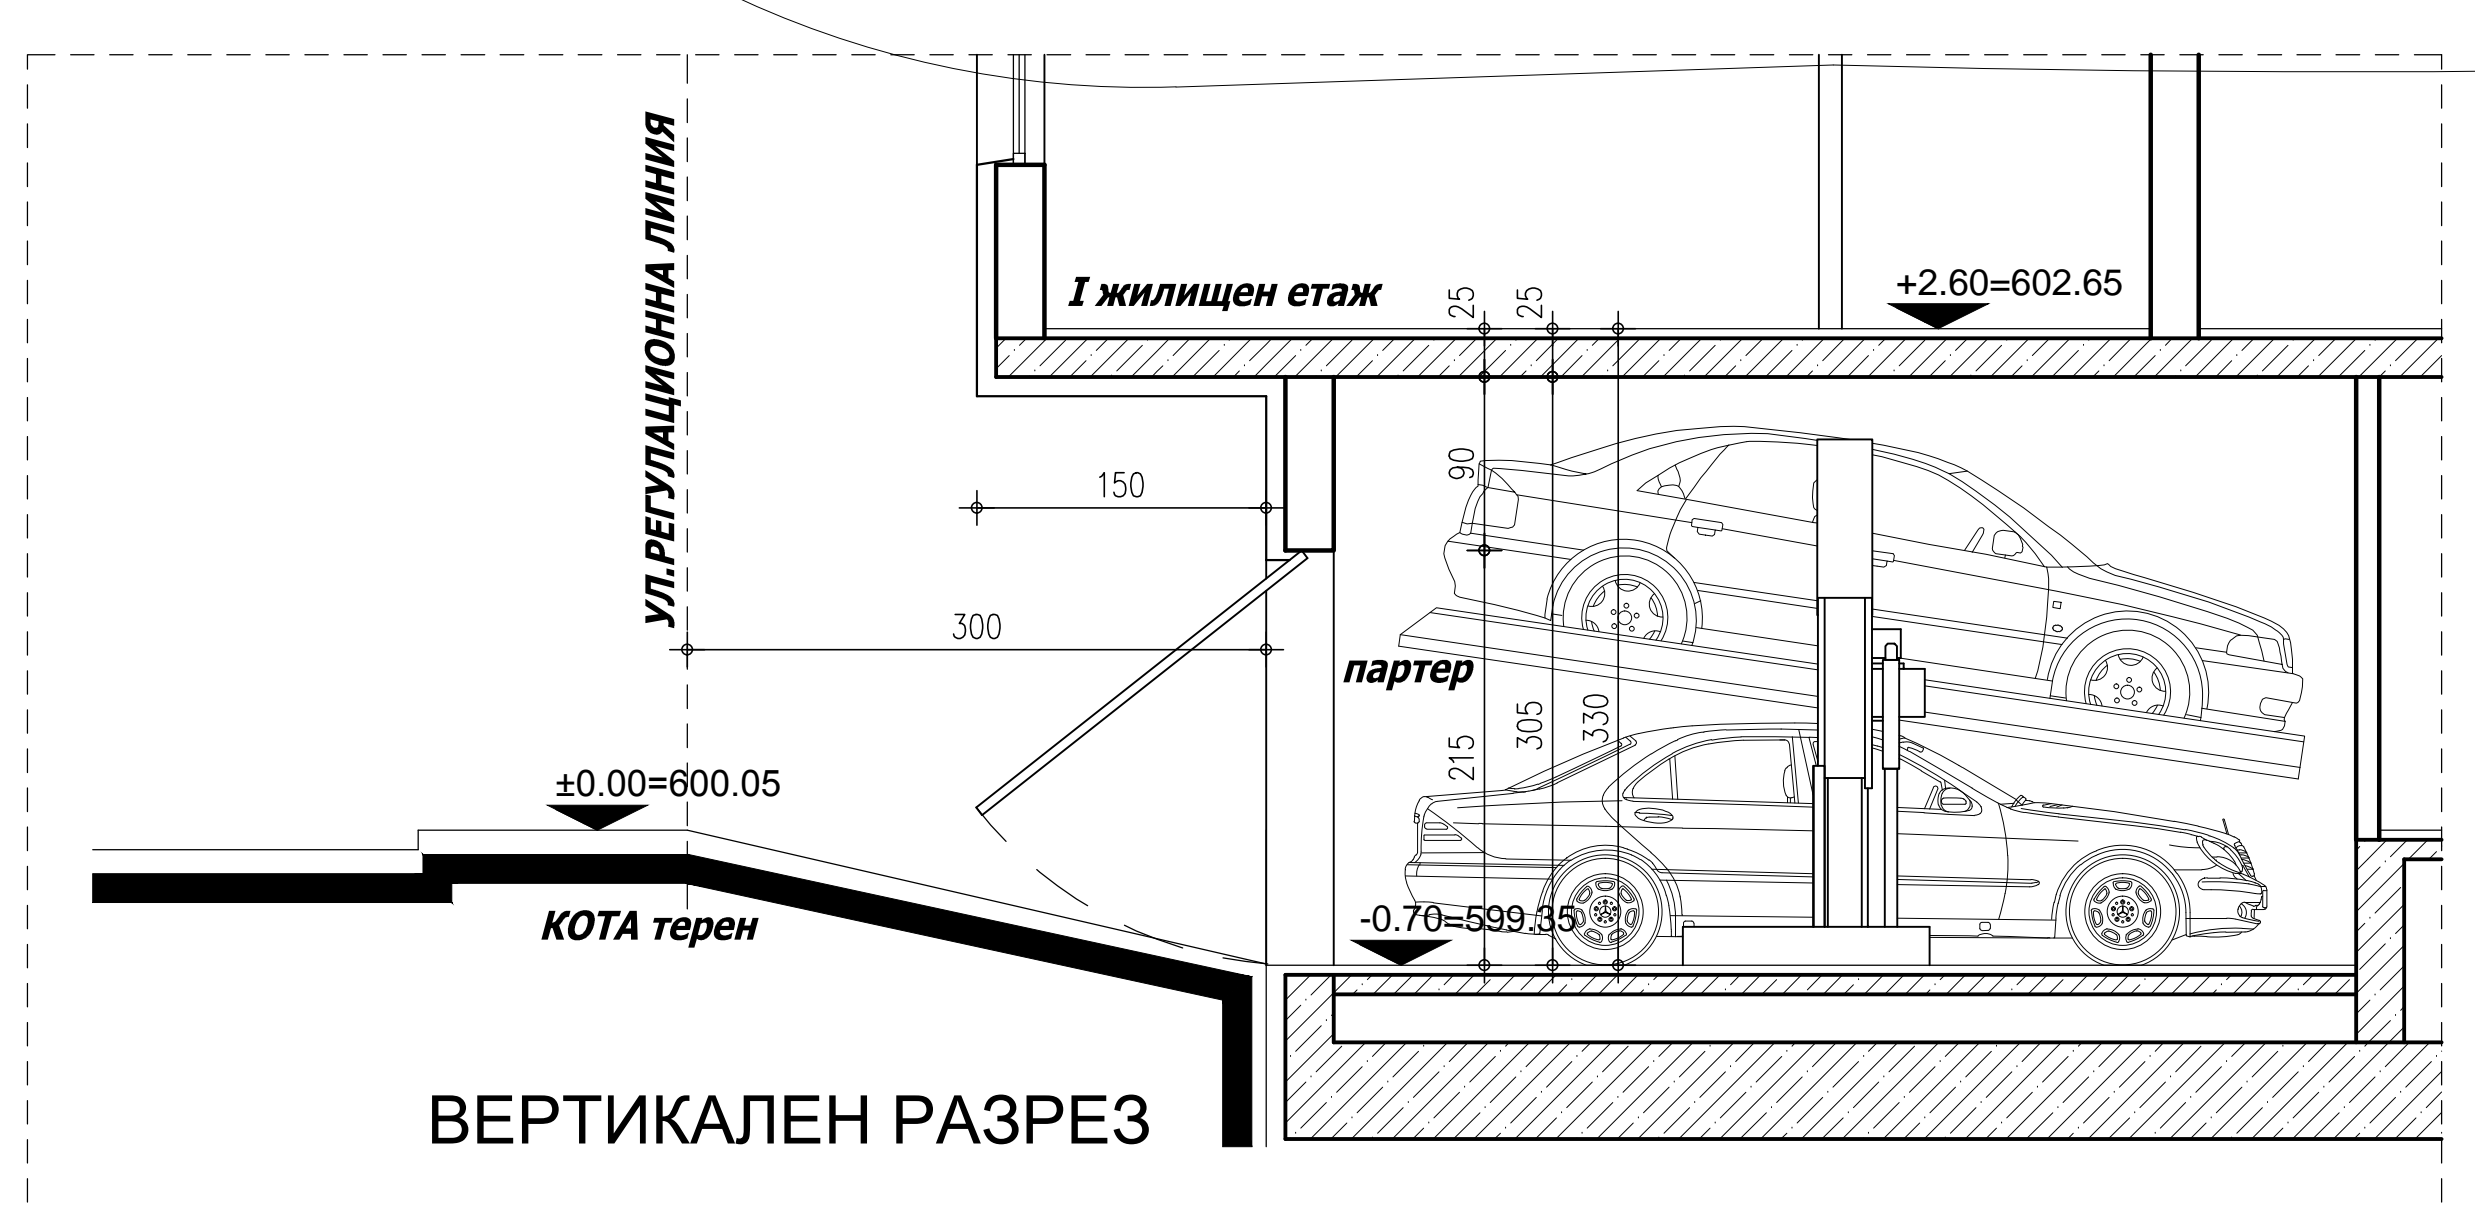

РАЗПРЕДЕЛЕНИЕ ПАРТЕР М 1:50

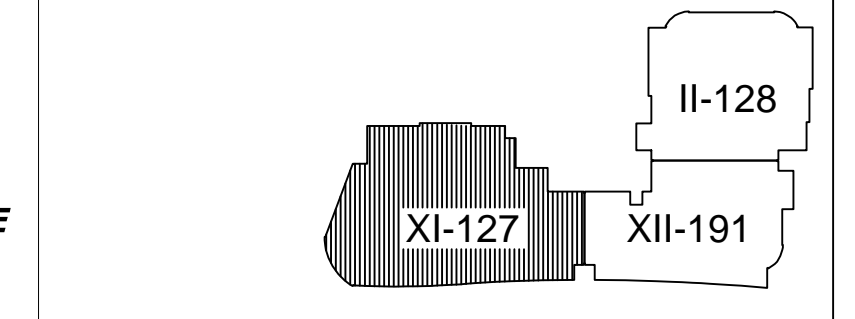

ЕКИП от проектианти :

Архитектура	арх. Кр. Димитров	ВиК	инж. Кр. Рандъриева
Геоделия	арх. Надя Сигридова	ЕП	инж. И. Антоплов
Конструкция	инж. И. Янков	ОВИК, ЕЕ	инж. В. Кочев
ПСЗ	инж. Ив. Петров	ПЕ, ПУСО	инж. В. Стоянов
	инж. Ив. Петров	Електроинженер	ланд. арх. М. Носова

ПРОЕКТАНТ :

Име	ТОВО ПРОЕКТ ЕООД
Адрес	ул. "КЕДЪВЪТ" 99
Телефон	02/ 80 80 530
Факс	02/ 80 80 541

Възложител: **ТОБО ПРОЕКТ ЕООД**
инж. Г. Шопов
2015 год.

ТОВО ПРОЕКТ ЕООД
ул. "КЕДЪВЪТ" 99
1401 СОФИЯ
тел: 02/8080530
факс: 02/8080541

ИНВЕСТИЦИОНЕН ПРОЕКТ - ПРОМЯНА ПО ЧЛ.154 ОТ ЗУТ
ОБЕКТ: ЖИЛИЩНА СГРАДА С ГАРАЖИ
в УПИ XI-127 кв. 28, м. "Манастирски ливад-изток", р-н "Трицветен", гр. София

ЧАСТ	АРХИТЕКТУРА	Фаза	ТП
ЧЕРТЕЖ	РАЗПРЕДЕЛЕНИЕ ПАРТЕР	изд. 05	1:50
		дата	2015
		чертеж	01-02-00

ПРОЕКТАНТ	арх. Красимир Димитров	
ВОДЕЩИ ПРОЕКТАНТ	арх. Красимир Димитров	
УПРАВИТЕЛ	инж. Г. Шопов	