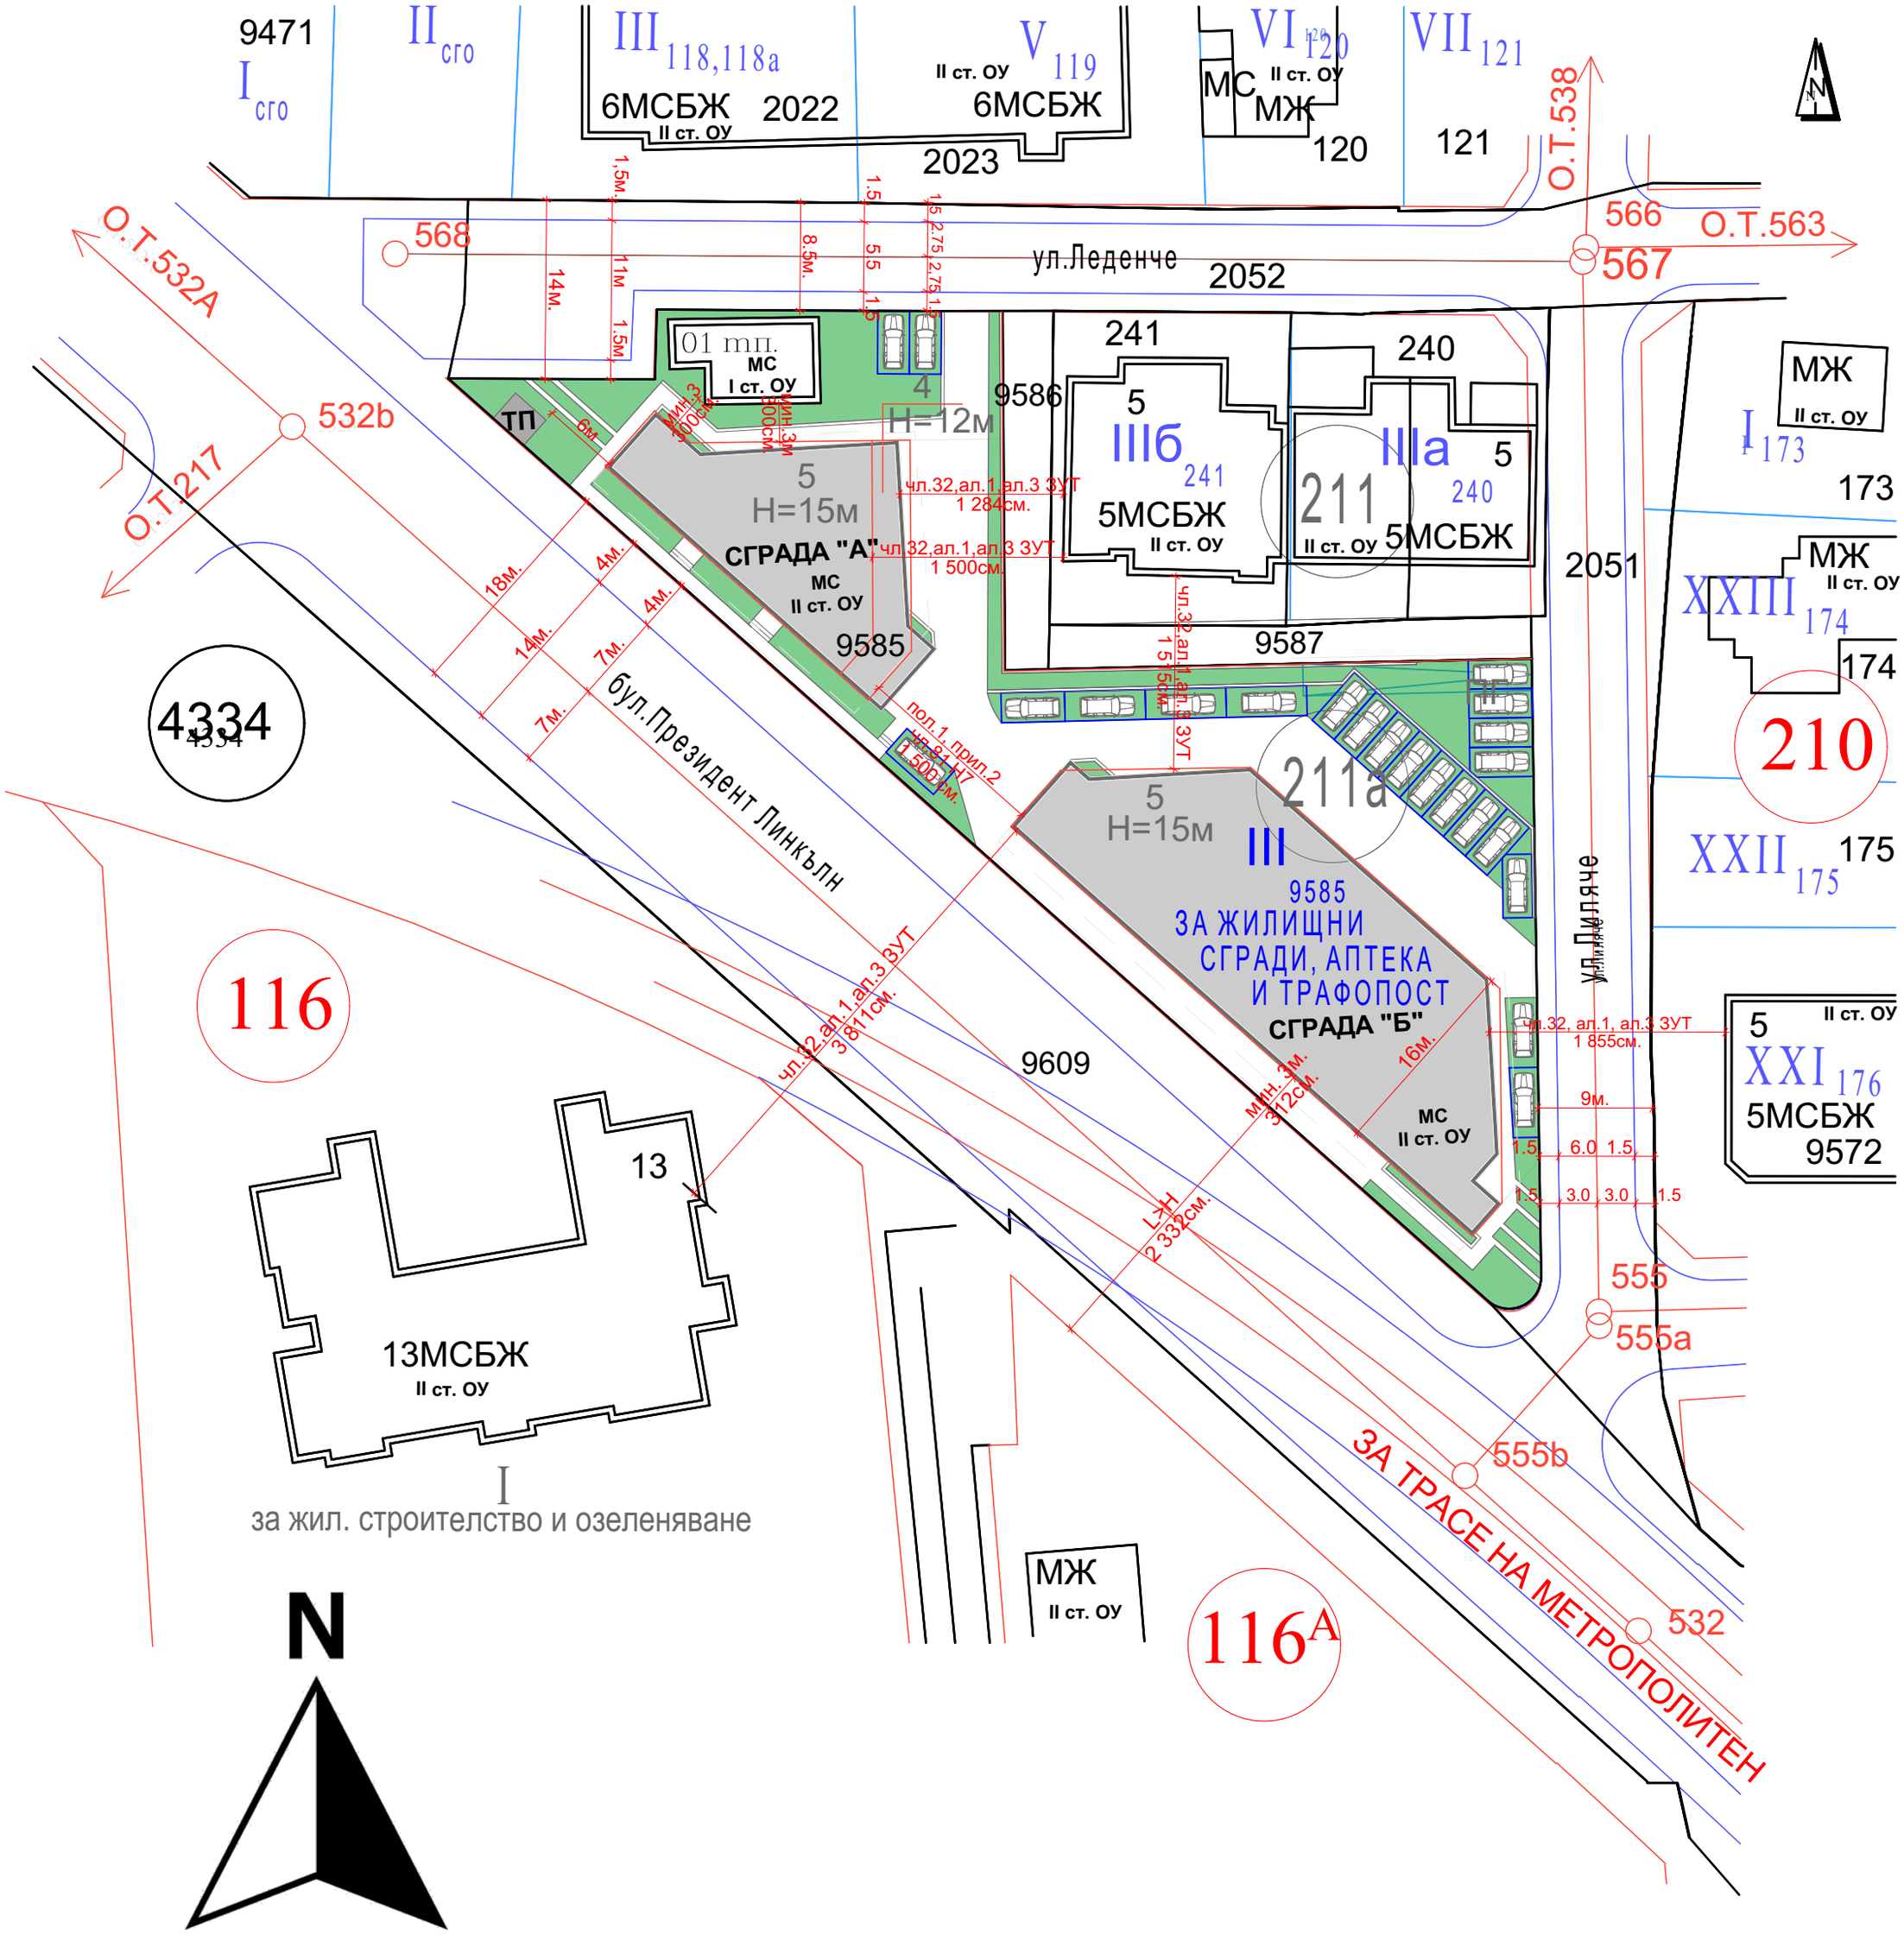

9471
I сго
II сго
III 118,118а
6МСБЖ
II ст. ОУ
2022
V 119
II ст. ОУ
6МСБЖ
2023
VI 120
МС
II ст. ОУ
МЖ
120
VII 121
121
О.Т.538
566
О.Т.563
567
568
ул.Леденче
2052
О.Т.532А
532b
О.Т.217
01 тп.
МС
I ст. ОУ
ТП
4
Н=12м
9586
241
240
5
IIIб
241
5МСБЖ
II ст. ОУ
211
IIIа
240
5МСБЖ
II ст. ОУ
МЖ
II ст. ОУ
I 173
173
5
Н=15м
СГРАДА "А"
МС
II ст. ОУ
9585
чл.32,ал.1,ал.3 ЗУТ
1 284см.
чл.32,ал.1,ал.3 ЗУТ
1 500см.
2051
МЖ
II ст. ОУ
XXIII 174
174
9587
4334
бул.Президент Линкълн
210
211а
5
Н=15м
III
9585
ЗА ЖИЛИЩНИ
СГРАДИ, АПТЕКА
И ТРАФОПОСТ
СГРАДА "Б"
МС
II ст. ОУ
XXII 175
175
ул.Пиляче
116
9609
чл.32, ал.1, ал.3 ЗУТ
1 855см.
5
II ст. ОУ
XXI 176
5МСБЖ
9572
13
13МСБЖ
II ст. ОУ
555
555а
555b
ЗА ТРАСЕ НА МЕТРОПОЛИТЕН
I
за жил. строителство и озеленяване
МЖ
II ст. ОУ
116А
532
N

СИТУАЦИЯ