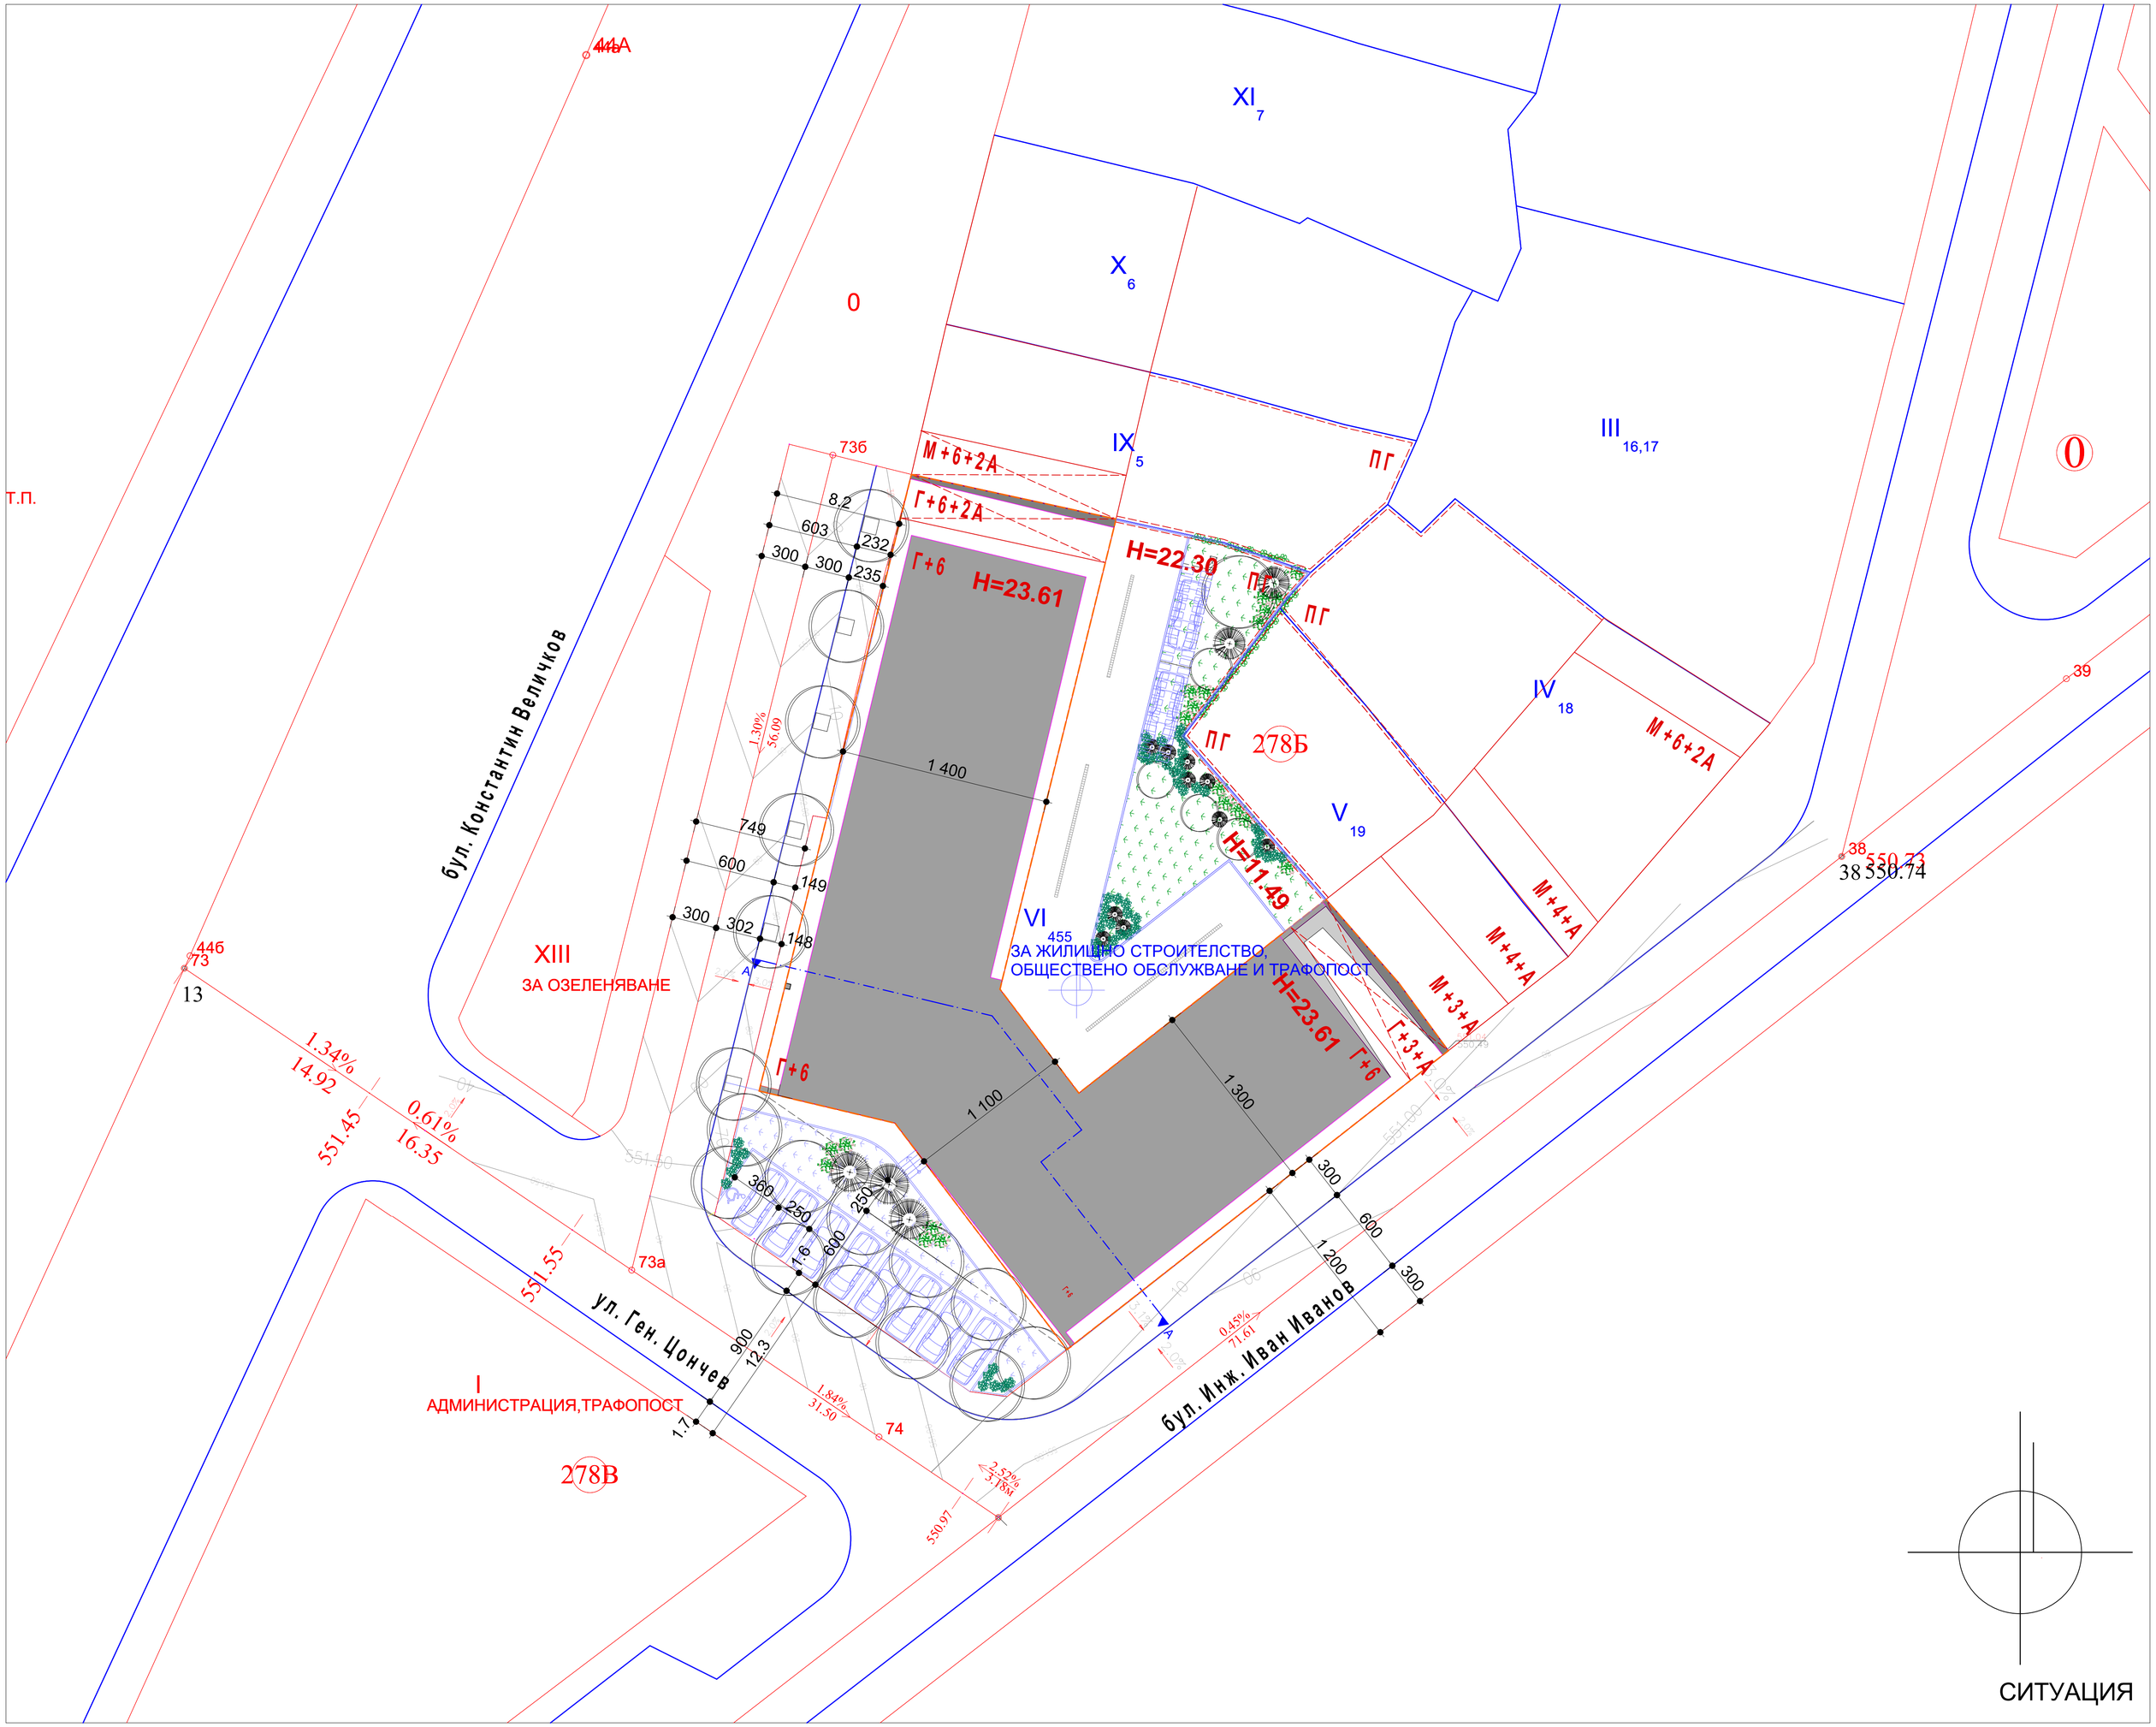

XI 7
X 6
IX 5
III 16,17
IV 18
V 19
VI 455
ЗА ЖИЛИЩНО СТРОИТЕЛСТВО,
ОБЩЕСТВЕНО ОБСЛУЖВАНЕ И ТРАФОПОСТ
XIII
ЗА ОЗЕЛЕНЯВАНЕ
I
АДМИНИСТРАЦИЯ,ТРАФОПОСТ
278Б
278В
бул. Константин Величков
бул. Инж. Иван Иванов
ул. Ген. Цончев
Т.П.
М+6+2А
Г+6+2А
Г+6
Н=23.61
Н=22.30
Н=11.49
ПГ
М+4+А
М+3+А
Г+3+А
1 400
1 100
1 300
1 200
1.34%
14.92
0.61%
16.35
551.45
551.55
1.84%
31.50
2.52%
3.18м
550.97
0.45%
71.61
38 550.74
550.73

СИТУАЦИЯ