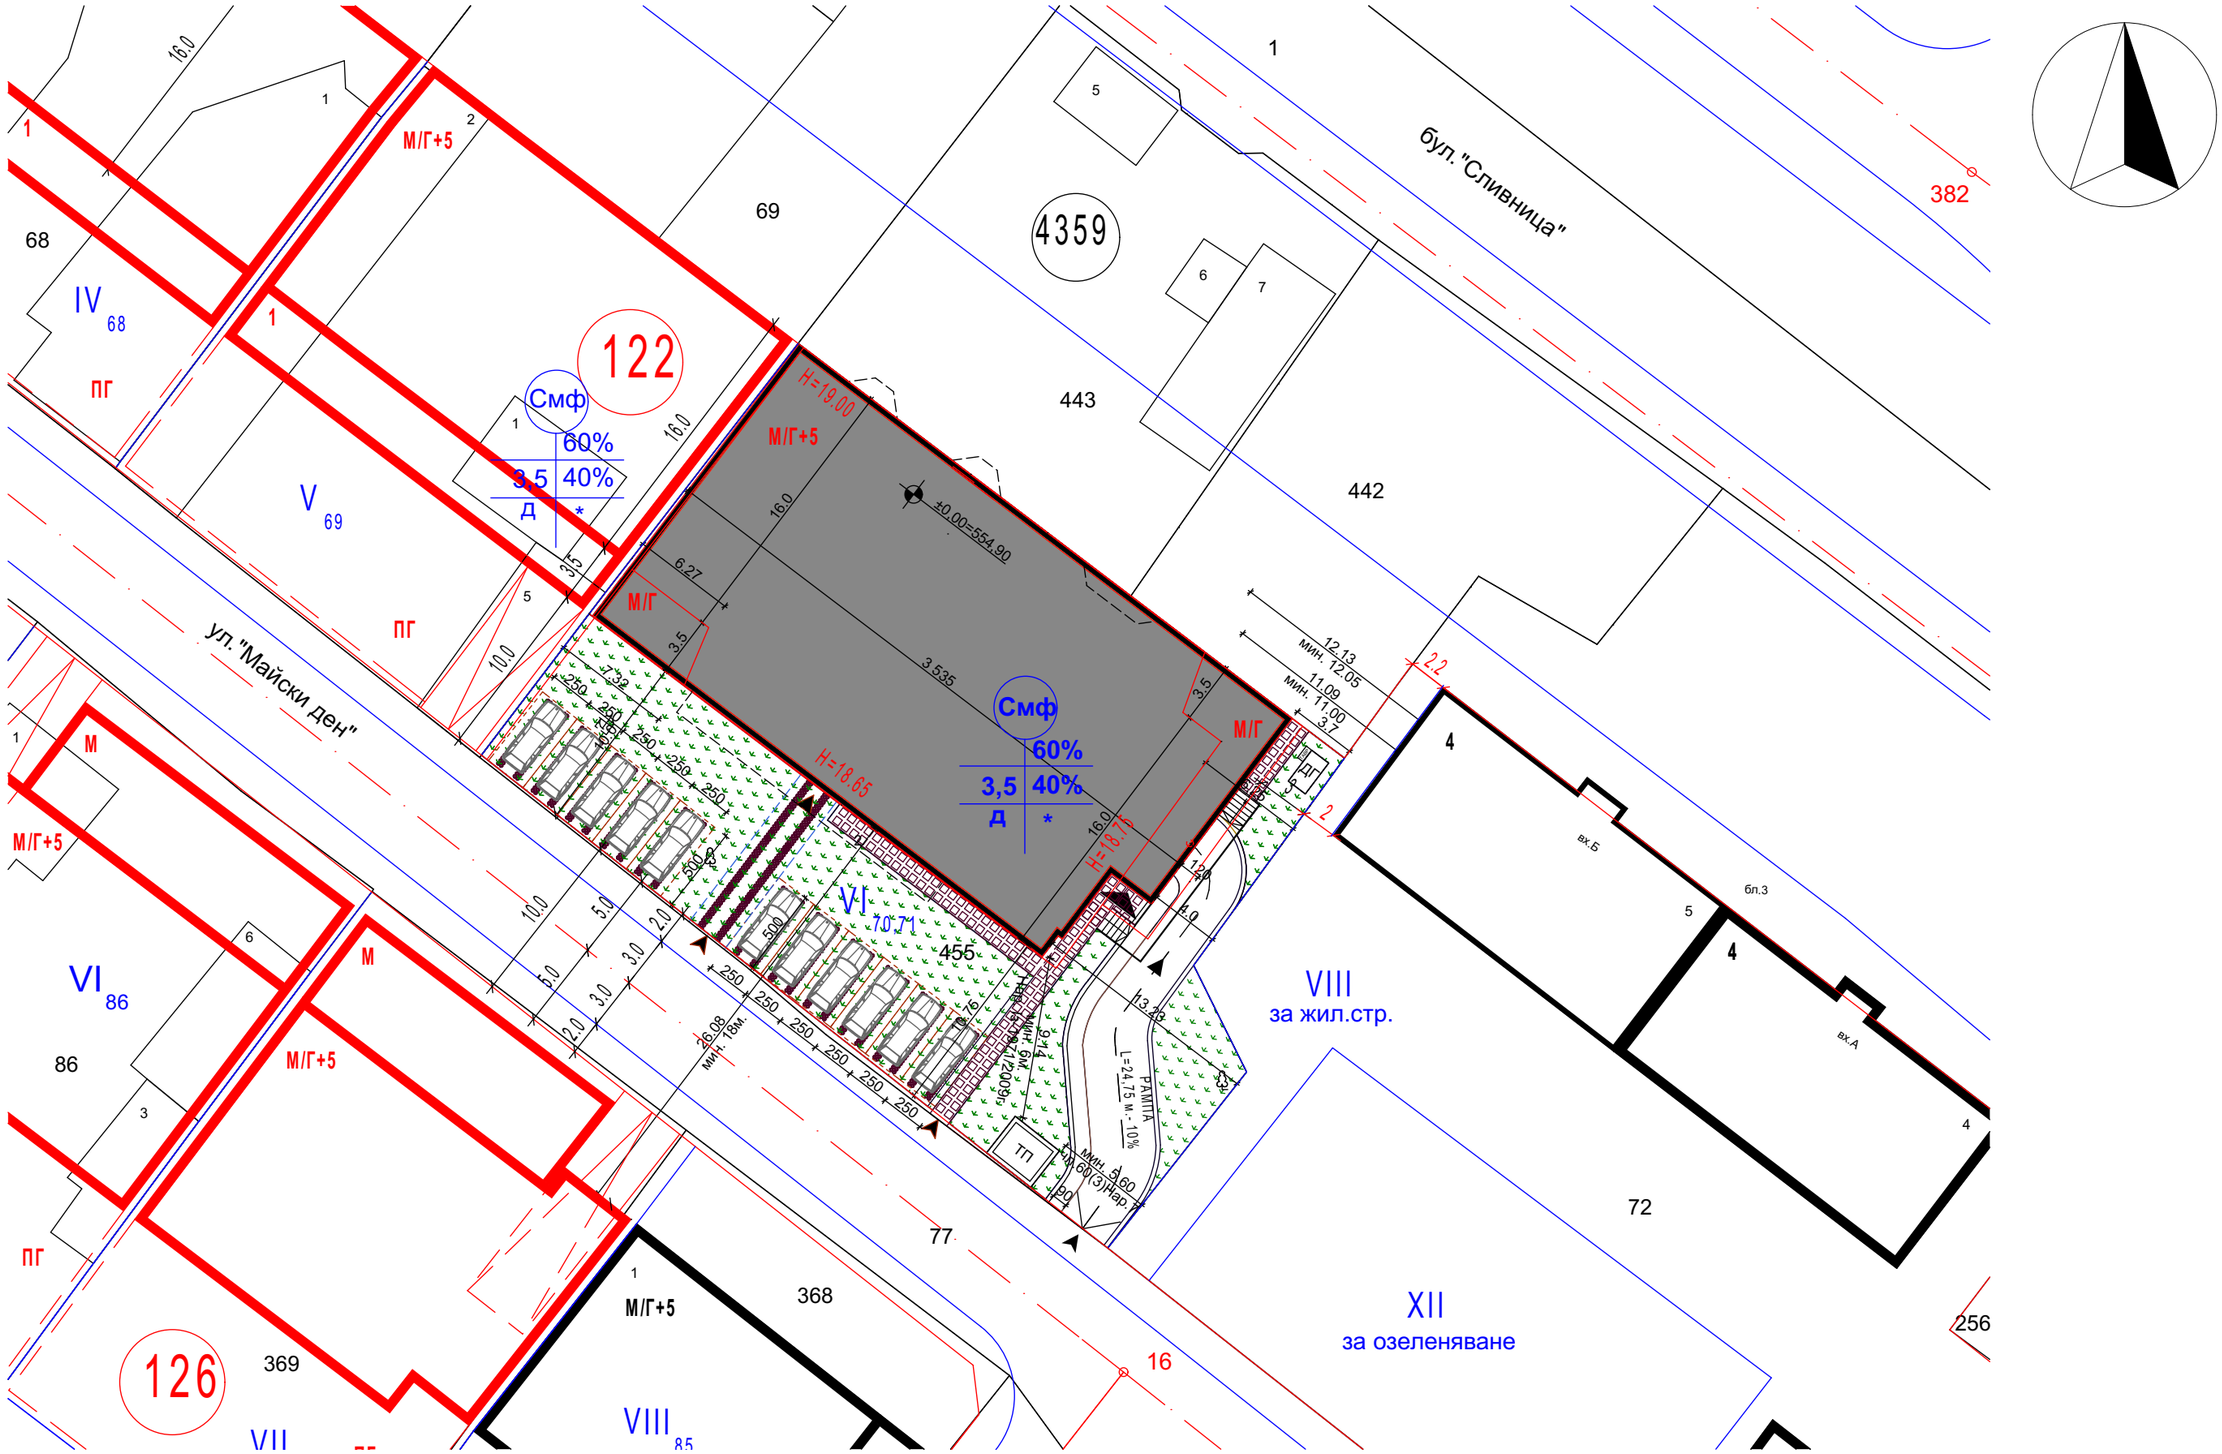
N
бул. "Сливница"
ул. "Майски ден"
122
126
4359
Смф
60%
3,5 40%
Д *
М/Г+5
М
ПГ
IV 68
V 69
VI 70,71
VI 86
VIII за жил.стр.
XII за озеленяване
VIII 85
Н=19.00
Н=18.65
±0.00=554.90
443
442
455
368
72
256
382
16
77
ТП
РАМПА
L=24.75 м. - 10%
мин. 6м
мин. 18м.
12.13
мин. 12.05
11.09
мин. 11.00
вх.Б
вх.А
бл.3

СИТУАЦИЯ