


ДОВЪРШИТЕЛНИ РАБОТИ			
ПОМЕЩЕНИЕ:	ПОД	СТЕНИ	ТАВАН
лоджии, тераси	гранитогрес	мин.мазилка	мин.мазилка
дисни	ламинат	латекс	латекс
кухни, кух. бокс	ламинат	латекс до 1,20м	латекс
водни апарети, коридори	керамика	латекс	латекс
WC, бани	теракота	фаянс	варовочна мазилка
стълбове, общи части	гранитогрес	латекс	латекс
спални	ламинат	латекс	латекс

- ЗАБЕЛЕЖКИ:**
- Всички топлоизолации са по ОБ изчисления.
 - Височината на вратите е от kota готов под.
 - Подпорозоречия плот е от kota готов под.
 - Всички прозорци са обезопасени на височина 85 см от kota готов под.
 - Преди поръчка на дограмата да се вземат мерки от място.
 - Всички ръбове на стени, облицовани с керамика, да се оформят с ъглови профили.
 - Цветове, материали и размери, неуказани в чертежа, да се съгласуват с архитекта.
 - Наклоните на настилите в баните да се направят към подовите сифони, съгласно проект Вик
 - Всички стени между санитарни възли и спални помещения са с допълнителна звукоизолация
 - Всички стени между асансьорни шахти и жилища са с допълнителна звукоизолация.
 - Противопожарните врати са с необходимата ОУ и самозатварящи се.
 - Комните на сградата да се изпълнят съгласно изискванията на чл. 128 от Нар. 13-1971/2009г. на МВР, измазани отвътре и отвън, с клас по реакция на огън А1, с ОУ G50, без отвори към съседни помещения по цялата височина.

ЛЕГЕНДА на означенията в чертежа:

- Ст. бет. конструкция
- Бъвна стена
- Топлоизолация
- Тухлени зидове
- Леки преградни стени
- Съставни стени с повишена шумоизолация (два слоя керамични блокове с ширина 12 и 8 см и допълнителен слой саманна вата между тях)
- коминно тяло
- ВТ водосточна тръба
- озеленени площи

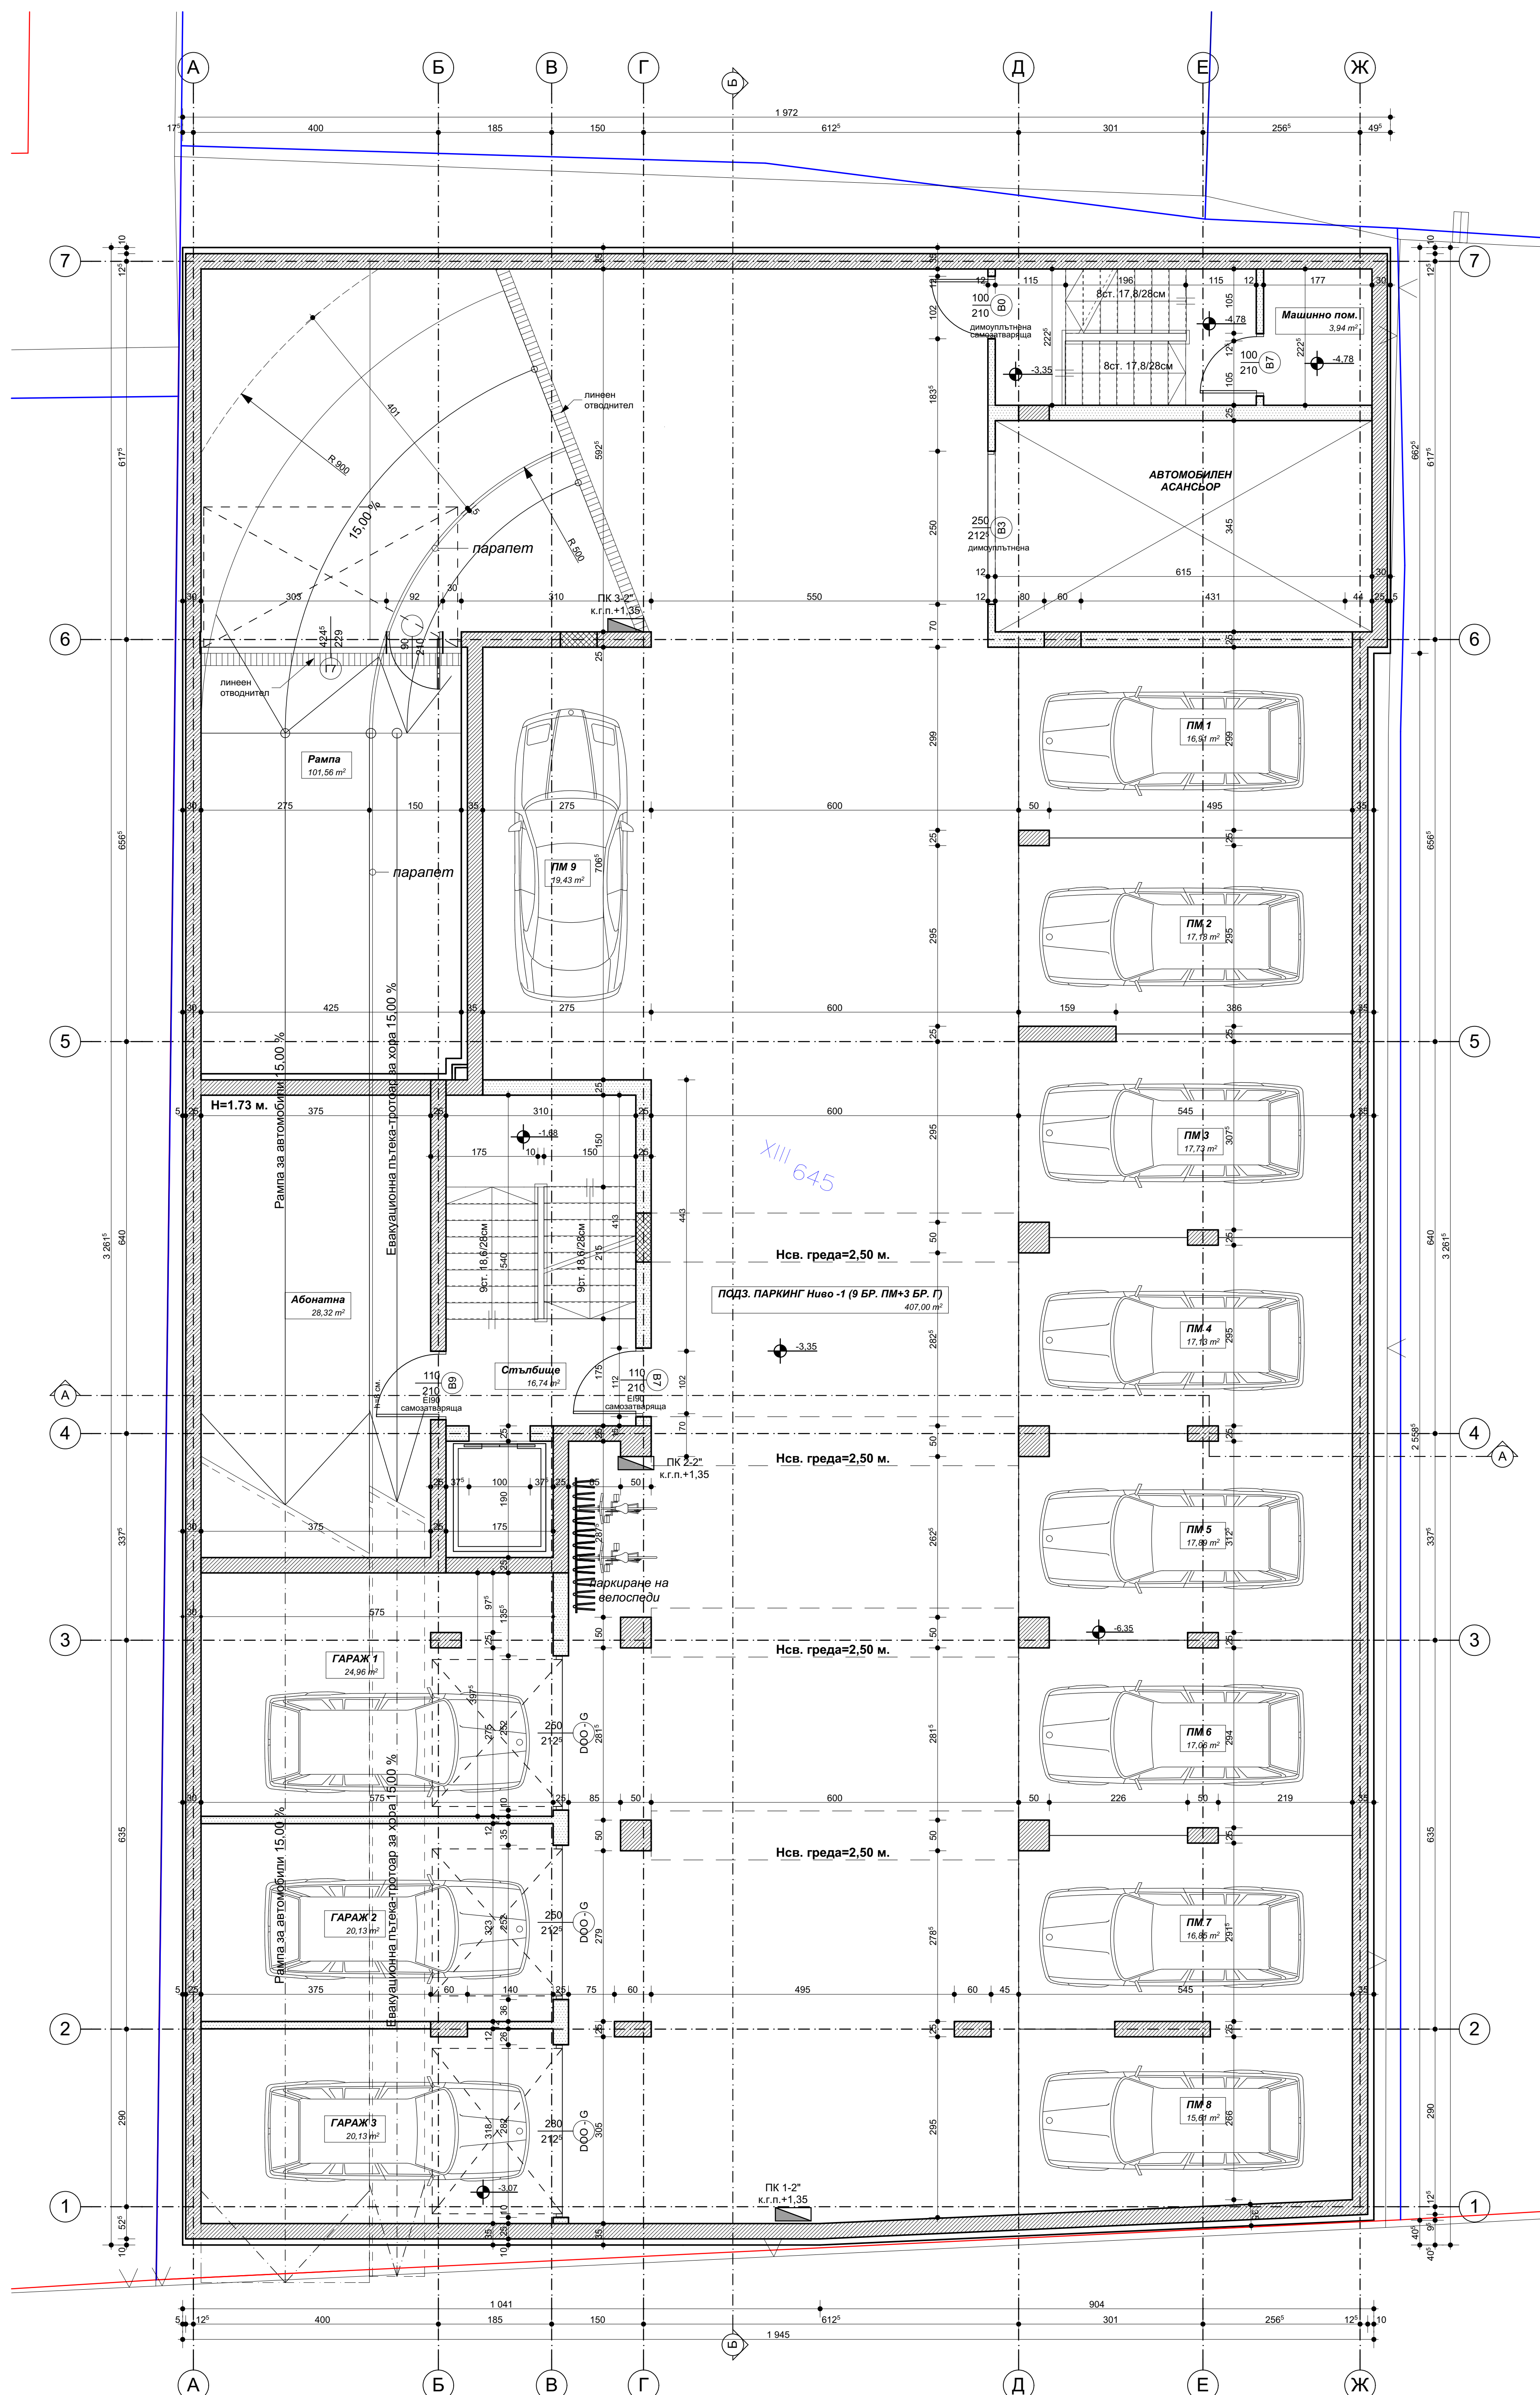

ПРОЕКТАНТ:	ТИПИЕН ЕООД	ул. "ЮЗЕНЕЦ" 99 1421 СОФИЯ тел. 02/80 80 530 факс 02/80 80 541
ВЪЗЛОЖИТЕЛ:	"ТОБО-БАУЧЕР" ЕООД РАЛИЦА ГЕОРГИЕВА ГЕОРГИЕВА ИНВЕСТИЦИОНЕН ПРОЕКТ	
ОБЕКТ:	ЖИЛИЩНА СГРАДА С ПОДЗЕМЕН ГАРАЖ УЛИЦА XIII-645, КВАРТАЛ 133, МЕСТНОСТ "ЮЗЕНЕЦ III-ТА ЧАСТ", Р-Н "ЮЗЕНЕЦ", ГР. СОФИЯ Промени по чл. 154 от ЗУТ	

ЧАСТ	АРХИТЕКТУРА	фаза	ТП
ЧЕРТЕЖ	ПЛАН	мащаб	дата
	ПОДЗЕМЕН ЕТАЖ КОТА -3,35	1:200	2022
		чертеж	01/02-1-00

ПРОЕКТАНТ	арх. Д. Димитров	
	арх. М. Станева	
СК	инж. Ив. Петров	
ЕЛ	инж. Св. Стайков	
ОВ	инж. В. Кьосев	
Вик	инж. В. Димитрова	
ПБ	инж. В. Стоянов	
Гордозия	инж. Емил Мусов	
Ландшафт	ланд. арх. М. Никова	
УПРАВИТЕЛ	инж. В. Стоянов	

РАЗПРЕДЕЛЕНИЕ СУТЕРЕН КОТА -3,07 М 1:50