


ЗАСТРОЕНА ПЛОЩ НА ЕТАЖА- 345,48 м²

ДОВЪРШИТЕЛНИ РАБОТИ			
ПОМЕЩЕНИЕ:	ПОД	СТЕНИ	ТАВАН
лоджии, тераси	гранитогрес	мин.мазика	мин.мазика
дневни	ламинат	латекс	латекс
кухни, кух. бокс	ламинат	фаянс до 1,50м латекс	латекс
входи антрета, коридори	керамика	латекс	латекс
WC, бани	теракота	фаянс	варово-шп. мазика
стълбци, общи части	гранитогрес	латекс	латекс
спални	ламинат	латекс	латекс

- ЗАБЕЛЕЖКИ:**
1. Всички топлоизолации са по ОБ изчисления.
 2. Височината на вратите е от коठा готов под.
 3. Подпрозоречния плот е от коठा готов под.
 4. Всички прозорци са безопасени на височина 85 см от коठा готов под.
 5. Преди поръчка на дограмата да се вземат мерки от място.
 6. Всички ръбове на стени, облицовани с керамика, да се оформят с ългови профили.
 7. Цветове, материали и размери, неуказани в чертежа, да се съгласуват с архитекта.
 8. Наклоните на настилките в баните да се направят към подовите сифони, съгласно проект ВиК.
 9. Всички стени между санитарни възли и спални помещения са с допълнителна звукоизолация.
 10. Всички стени между асансьорни шахти и жилища са с допълнителна звукоизолация.
 11. Противопожарните врати са с необходимата ОУ и самозатварящи се.
 12. Комините на сградата да се изпълнят съгласно изискванията на чл.128 от Нар.13-1971/2009г. на МВР, измазани отвътре и отвън, с клас по реакция на огън А1, с ОУ G50, без отвори към съседни помещения по цялата височина.

- ЛЕГЕНДА на означенията в чертежа:**
- Ст. бет. конструкция
 - Външна стена
Топлоизолация
 - Тухлени зидове
 - Леки преградни стени
 - Съставни стени с повишена шумоизолация (два слоя керамични блокове с ширина 12 и 8 см и допълнителен слой каменна вата между тях)
 - коминно тяло
 - BT водосточна тръба

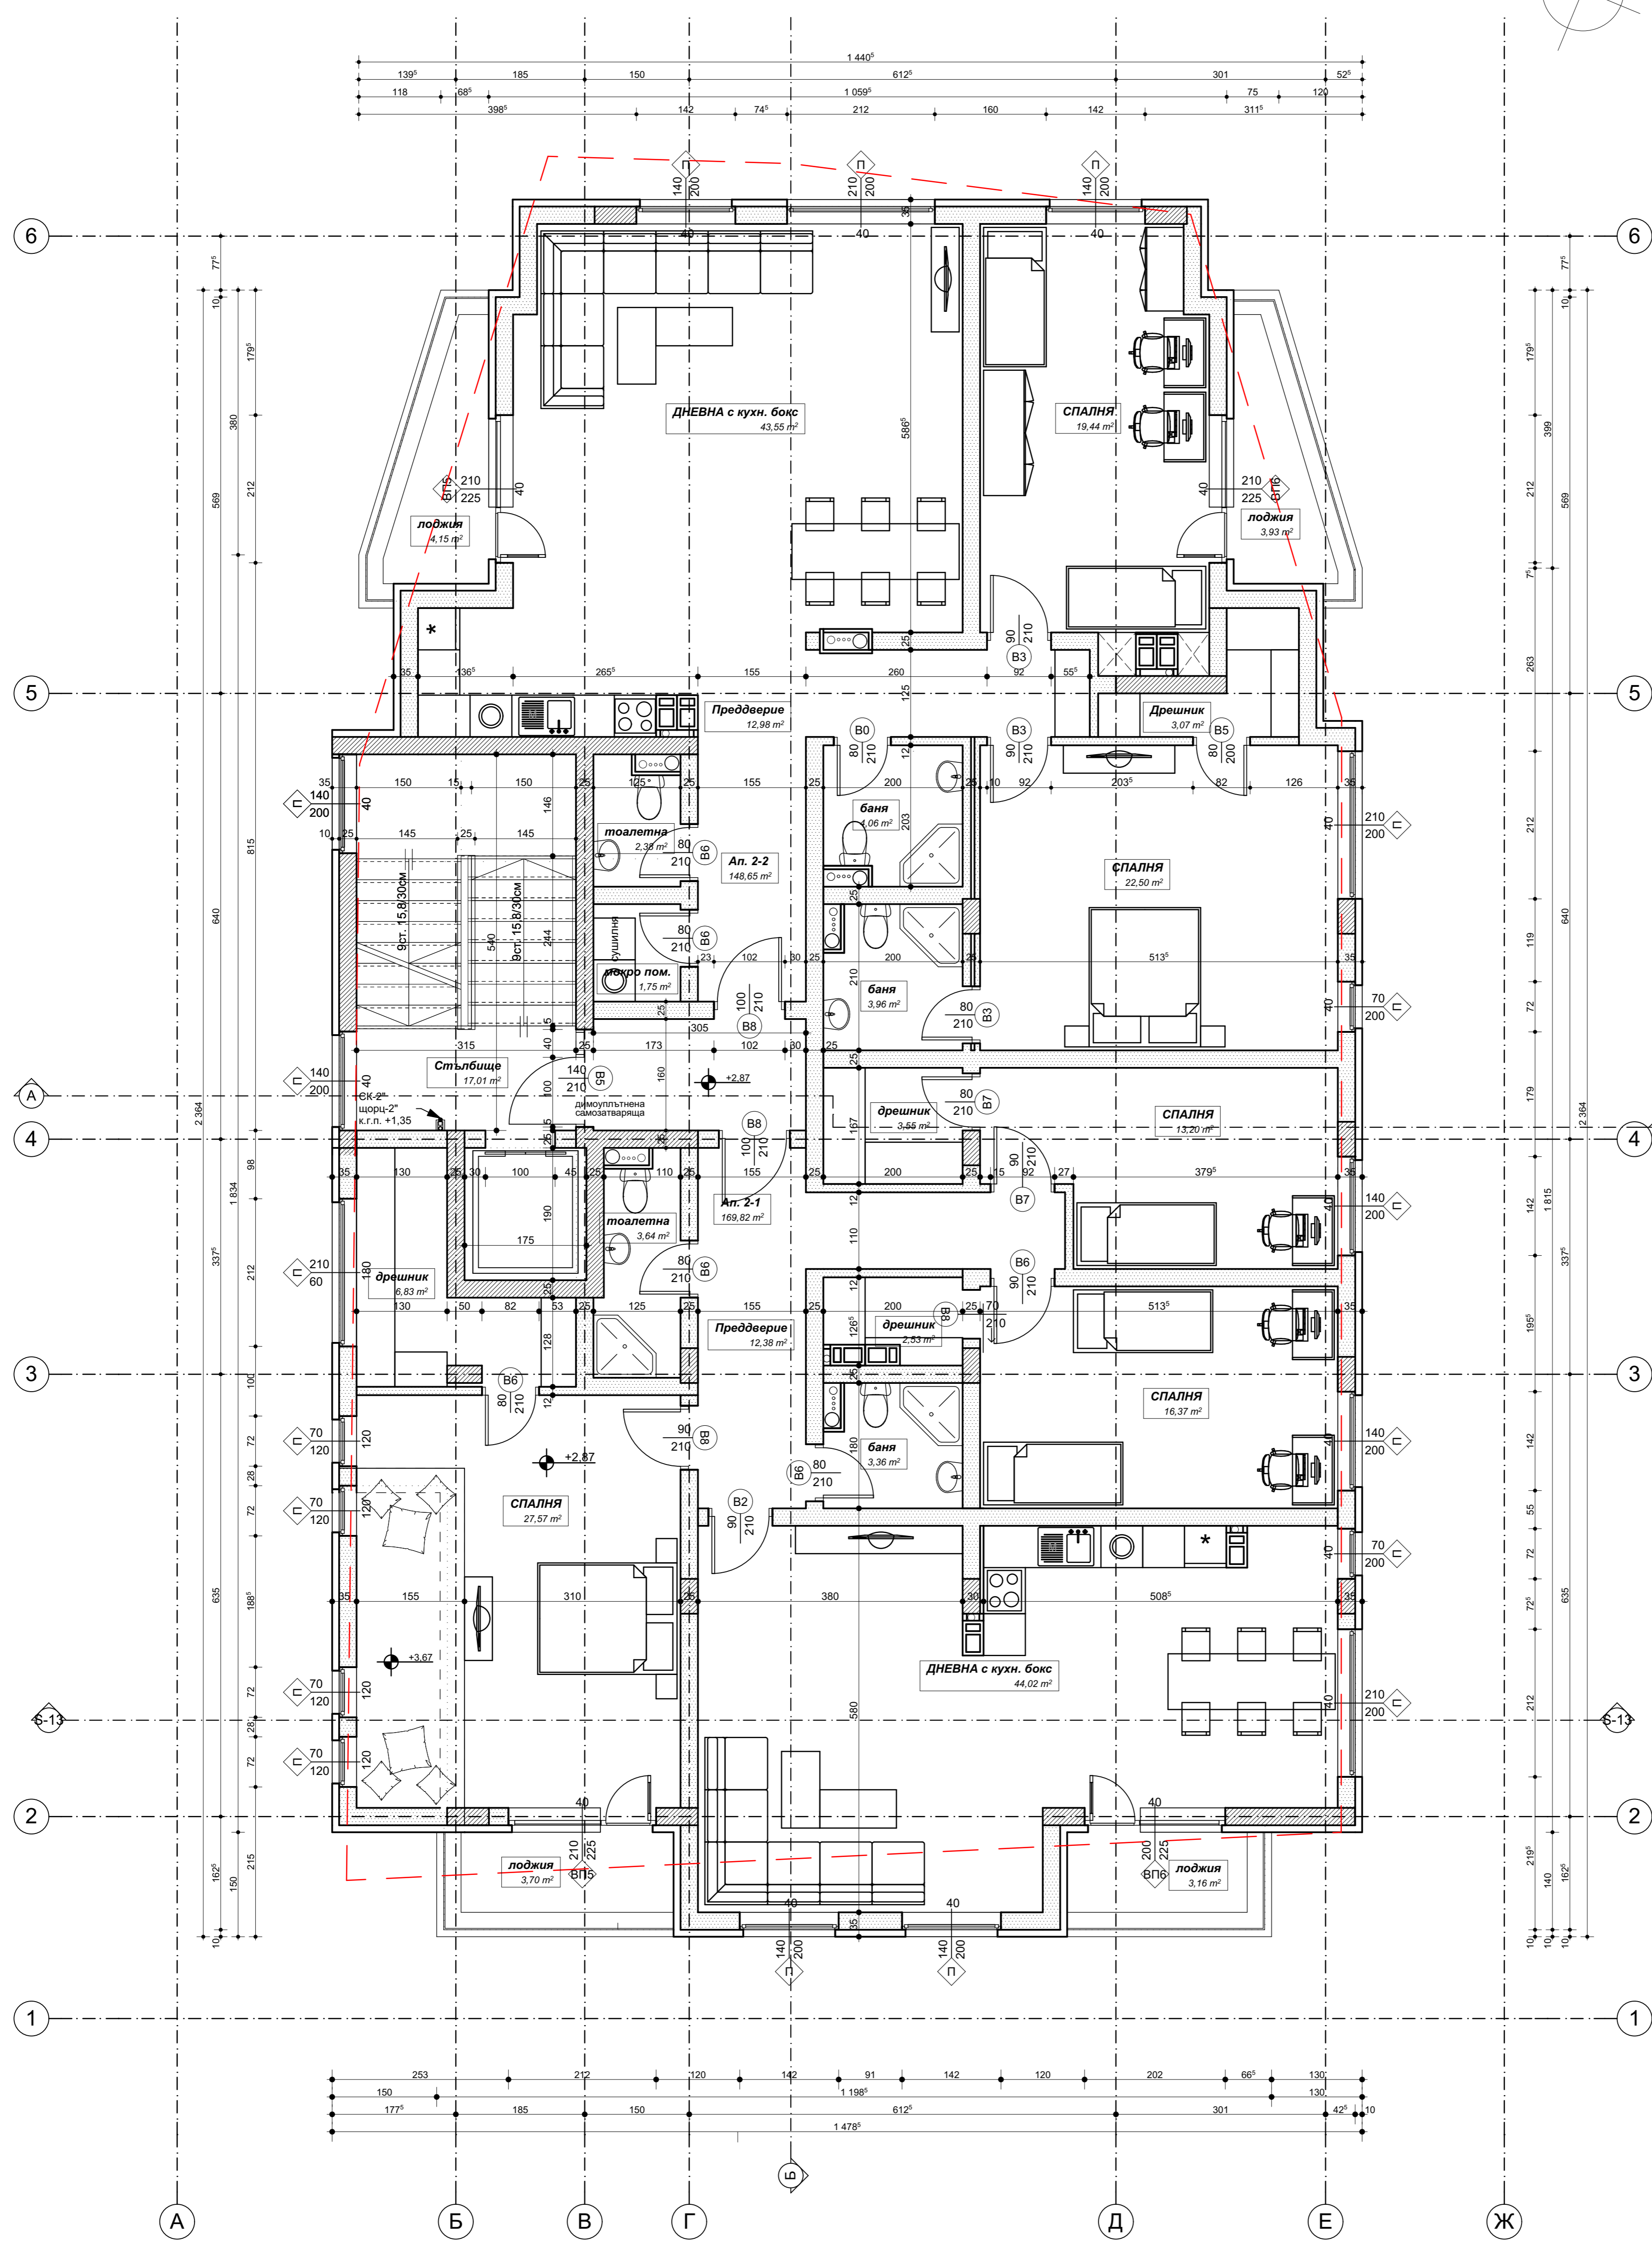

ПРОЕКТАНТ:	ТиПиЕн ЕООД	ул. "ЧИШВА" 99 1421 СОФИЯ тел. 02 80 80 530 факс 02 80 80 541
ВЪЗЛОЖИТЕЛ:	"ТОБО-БАУЧЕР" ЕООД РАЛИЦА ГЕОРГИЕВА ГЕОРГИЕВА	
ОБЕКТ:	ИНВЕСТИЦИОНЕН ПРОЕКТ ЖИЛИЩНА СГРАДА С ПОДЗЕМЕН ГАРАЖ УЛИЦА III-ТА ЧАСТ, Р-Н "ЛОЗЕНЕЦ", ГР. СОФИЯ	

ЧАСТ	АРХИТЕКТУРА	фаза	ТП
ЧЕРТЕЖ	ПЛАН	мащаб	1:50
	ЖИЛИЩЕН ЕТАЖ	дата	2022
		чертеж	01/04-00

ПРОЕКТАНТ	арх. Д. Димитров	
	арх. М. Станева	
СЪГЛАСУВАЛ	СК	инж. Ив. Петров
	ЕП	инж. Св. Стайков
	ОВ	инж. В. Късов
	ВиК	инж. В. Димитрова
	ПБ	инж. В. Стоянов
	Геодезия	инж. Емил Мусов
УПРАВИТЕЛ	Ландшафт	ланд. арх. М. Никова
		инж. В. Стоянов

РАЗПРЕДЕЛЕНИЕ КОТА +2,87 М 1:50