

ДОВЪРШИТЕЛНИ РАБОТИ			
ПОМЕЩЕНИЕ:	ПОД	СТЕНИ	ТАВАН
лоджии, тераси	гранитогрес	мин.мазика	мин.мазика
досии	ламинат	латекс	латекс
кухни, кух.бюке	ламинат	латекс до 1,20м	латекс
водни апарети, коридори	керамика	латекс	латекс
WC, бани	теркота	фаянс	варово-цим. мазика
стълбове, общи части	гранитогрес	латекс	латекс
спални	ламинат	латекс	латекс
Гаражи	гланширана пим. замазка	латекс	латекс
машинно, генератор	гланширана пим. замазка	латекс	варово-цим. мазика
абоната	гланширана пим. замазка	латекс	варово-цим. мазика
стълбове, общи части	гланширана пим. замазка	латекс	латекс

- ЗАБЕЛЕЖКИ:**
1. Всички топлизоизолации са по ОВ изчисления.
 2. Височината на вратите е от юта готов под.
 3. Подпозоречния плот е от юта готов под.
 4. Всички прозорци са обезопасени на височина 85 см от юта готов под.
 5. Преди поръчка на дограмата да се вземат мерки от място.
 6. Всички ръбове на стени, облицовани с керамика, да се оформят с ъглови профили.
 7. Цветове, материали и размери, неупоменати в чертежа, да се съгласуват с архитекта.
 8. Наклоните на настилите в баните да се направят към подовите сифони, съгласно проект Вик
 9. Всички стени между санитарни възли и спални помещения са с допълнителна звукоизолация
 10. Всички стени между асансьорни шахти и жилища са с допълнителна звукоизолация.
 11. Противопожарните врати са с необходимата ОУ и самозатварящи се.
 12. Комините над сградата да се изпълнят съгласно изискванията на чл. 128 от Нар. 13-1971/2009г. на МВР, измазани отвътре и отвън, с клас по реакция на огън А1, с ОУ G50, без отвори към съседни помещения по цялата височина.


ЛЕГЕНДА на означенията в чертежа:

- Ст. бет. конструкция
- Външна стена
- Топлизоизолация
- Тухлени зидове
- Щендерна стена от гипскартон - (Кнауф - W112 или подобна)
- Леки преградни стени
- Съставни стени с повишена шумоизолация (два слоя керамични блокове с ширина 12 и 8 см и допълнителен слой каменна вата между тях)
- КОМИННО ТЯЛО
- ВТ водосточна тръба
- озеленини площи

ПРОЕКТАНТ:	ТИПИЕН ЕООД	ул. "ИЛИЗБАНА" 99 1421 СОФИЯ тел: 02 80 80 530 факс: 02 80 80 541
ВЪЗЛОЖИТЕЛ:	ТОБО-БАУЧЕР ЕООД РАЛИЦА ГЕОРГИЕВА ГЕОРГИЕВА	ИНВЕСТИЦИОНЕН ПРОЕКТ
ОБЕКТ:	ЖИЛИЩНА СГРАДА С ПОДЗЕМЕН ГАРАЖ УЛИЦА XIII-645, КВАРТАЛ 133, МЕСТНОСТ "ЛЮБЕЗНЕЦ III-ТА ЧАСТ", Р-Н "ЛЮБЕЗНЕЦ", ГР. СОФИЯ	Промени по чл. 154 от ЗУТ

ЧАСТ	АРХИТЕКТУРА	Фаза	ТП
		мащаб	1:200
ЧЕРТЕЖ	ПЛАН	дата	2023
		чертеж	01/02-2-00

ПРОЕКТАНТ	арх. Д. Димитров		
	арх. М. Станева		
СК	инж. Ив. Петров		
ЕЛ	инж. Св. Стайков		
ОВ	инж. В. Кьосев		
Вик	инж. В. Димитрова		
ПБ	инж. В. Стоянов		
Геодезия	инж. Емил Мусов		
Ландшафт	ланд. арх. М. Никова		
УПРАВИТЕЛ	инж. В. Стоянов		

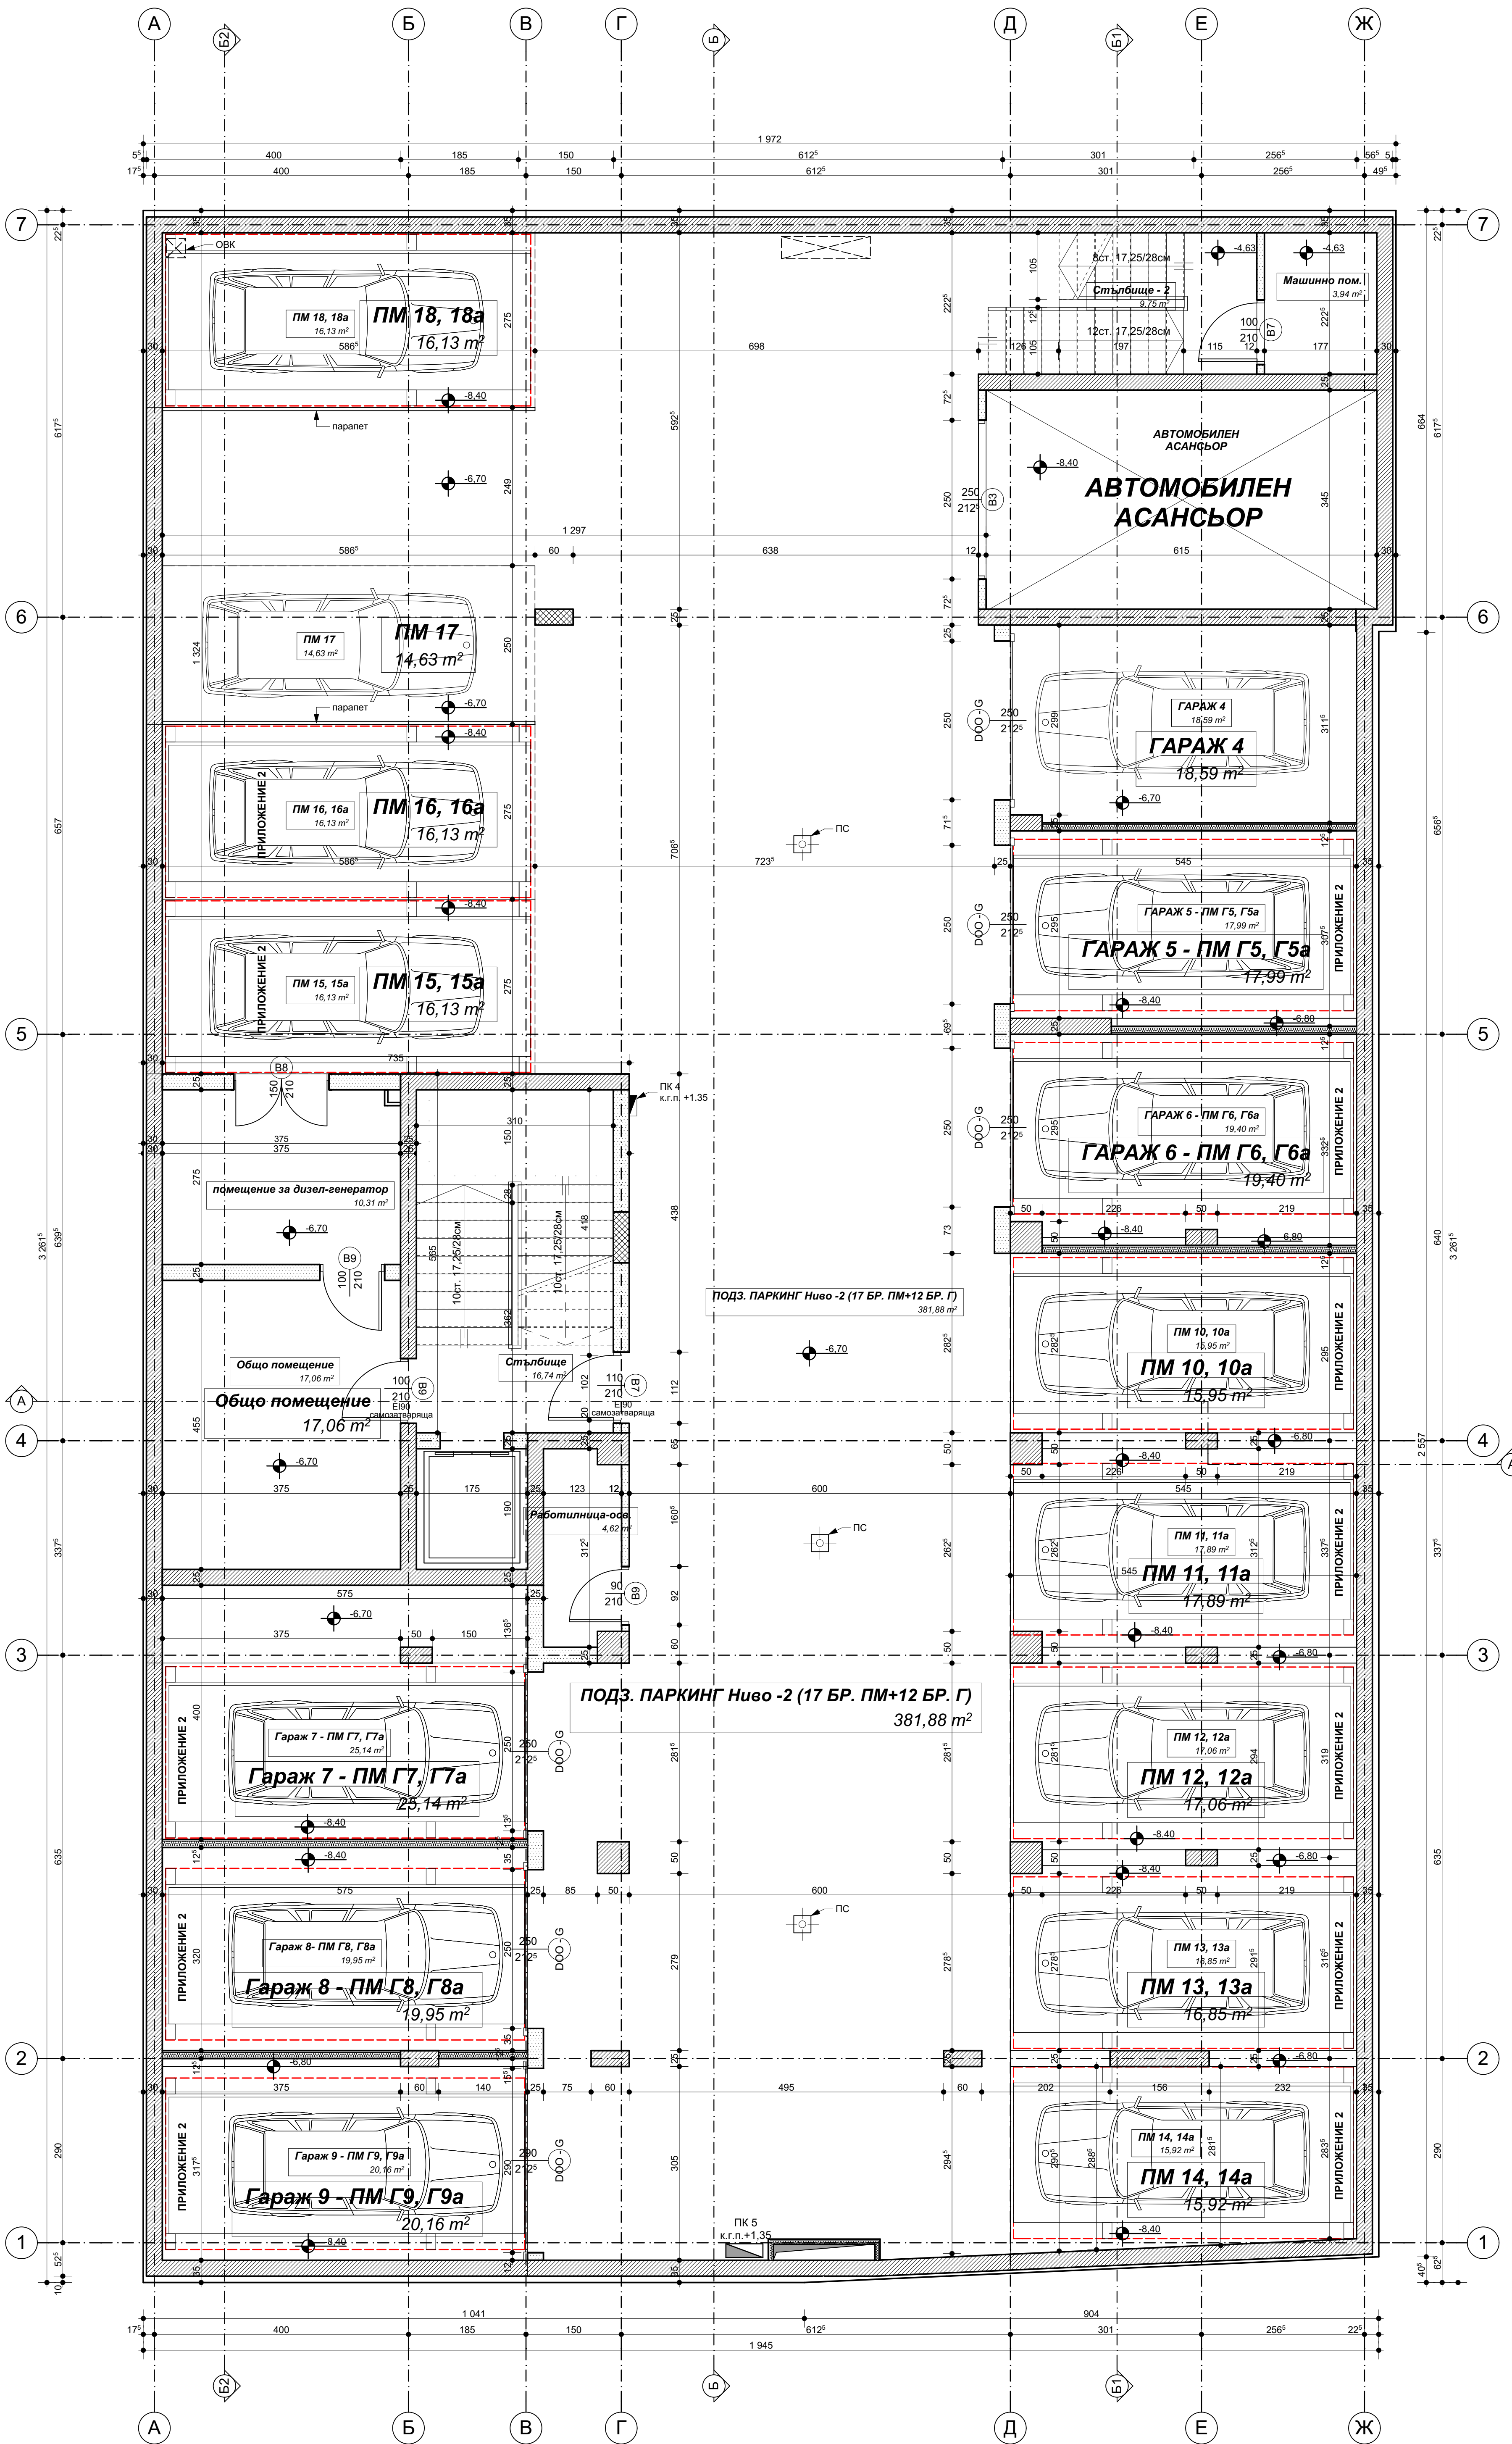

РАЗПРЕДЕЛЕНИЕ СУТЕРЕН КОТА -6,20 М 1:50