


ЗАСТРОЕНА ПЛОЩ НА ЕТАЖА- 345,48 м²

ДОВЪРШИТЕЛНИ РАБОТИ			
ПОМЕЩЕНИЕ:	ПОД	СТЕНИ	ТАВАН
лоджии, тераси	гранитогрес	мин.мазика	мин.мазика
дневни	ламинат	латекс	латекс
кухни, кух. бокс	ламинат	фаянс до 1,50м	латекс
ходоци антрети, коридори	керамика	латекс	латекс
WC, бани	теракота	фаянс	варово-щип. мазика
стълбиче, общи части	гранито-грес	латекс	латекс
спални	ламинат	латекс	латекс

- ЗАБЕЛЕЖКИ:**
1. Всички топлоизолации са по ОБ изчисления.
 2. Височината на вратите е от kota готов под.
 3. Подпрозоречния плот е от kota готов под.
 4. Всички прозорци са безопасени на височина 85 см от kota готов под.
 5. Преди поръчка на дограмата да се вземат мерки от място.
 6. Всички ръбове на стени, облицовани с керамика, да се оформят с ъглови профили.
 7. Цветове, материали и размери, неуказани в чертежа, да се съгласуват с архитекта.
 8. Наклоните на настилките в баните да се направят към подовите сифони, съгласно проект ВиК
 9. Всички стени между санитарни възли и спални помещения са с допълнителна звукоизолация
 10. Всички стени между асансьорни шахти и жилища са с допълнителна звукоизолация.
 11. Противопожарните врати са с необходимата ОУ и самозатварящи се.
 12. Комините на сградата да се изпълнят съгласно изискванията на чл.128 от Нар.13-1971/2009г. на МВР, измазани отвътре и отвън, с клас по реакция на огън А1, с ОУ G50, без отвори към съседни помещения по цялата височина.

- ЛЕГЕНДА на означенията в чертежа:**
- Ст. бет. конструкция
 - Външна стена
Топлоизолация
 - Тухлени зидове
 - Леки преградни стени
 - Съставни стени с повишена шумоизолация
(два слоя керамични блокове с ширини 12 и 8 см и допълнителен слой каменна вата между тях)
 - коминно тяло
 - BT водосточна тръба

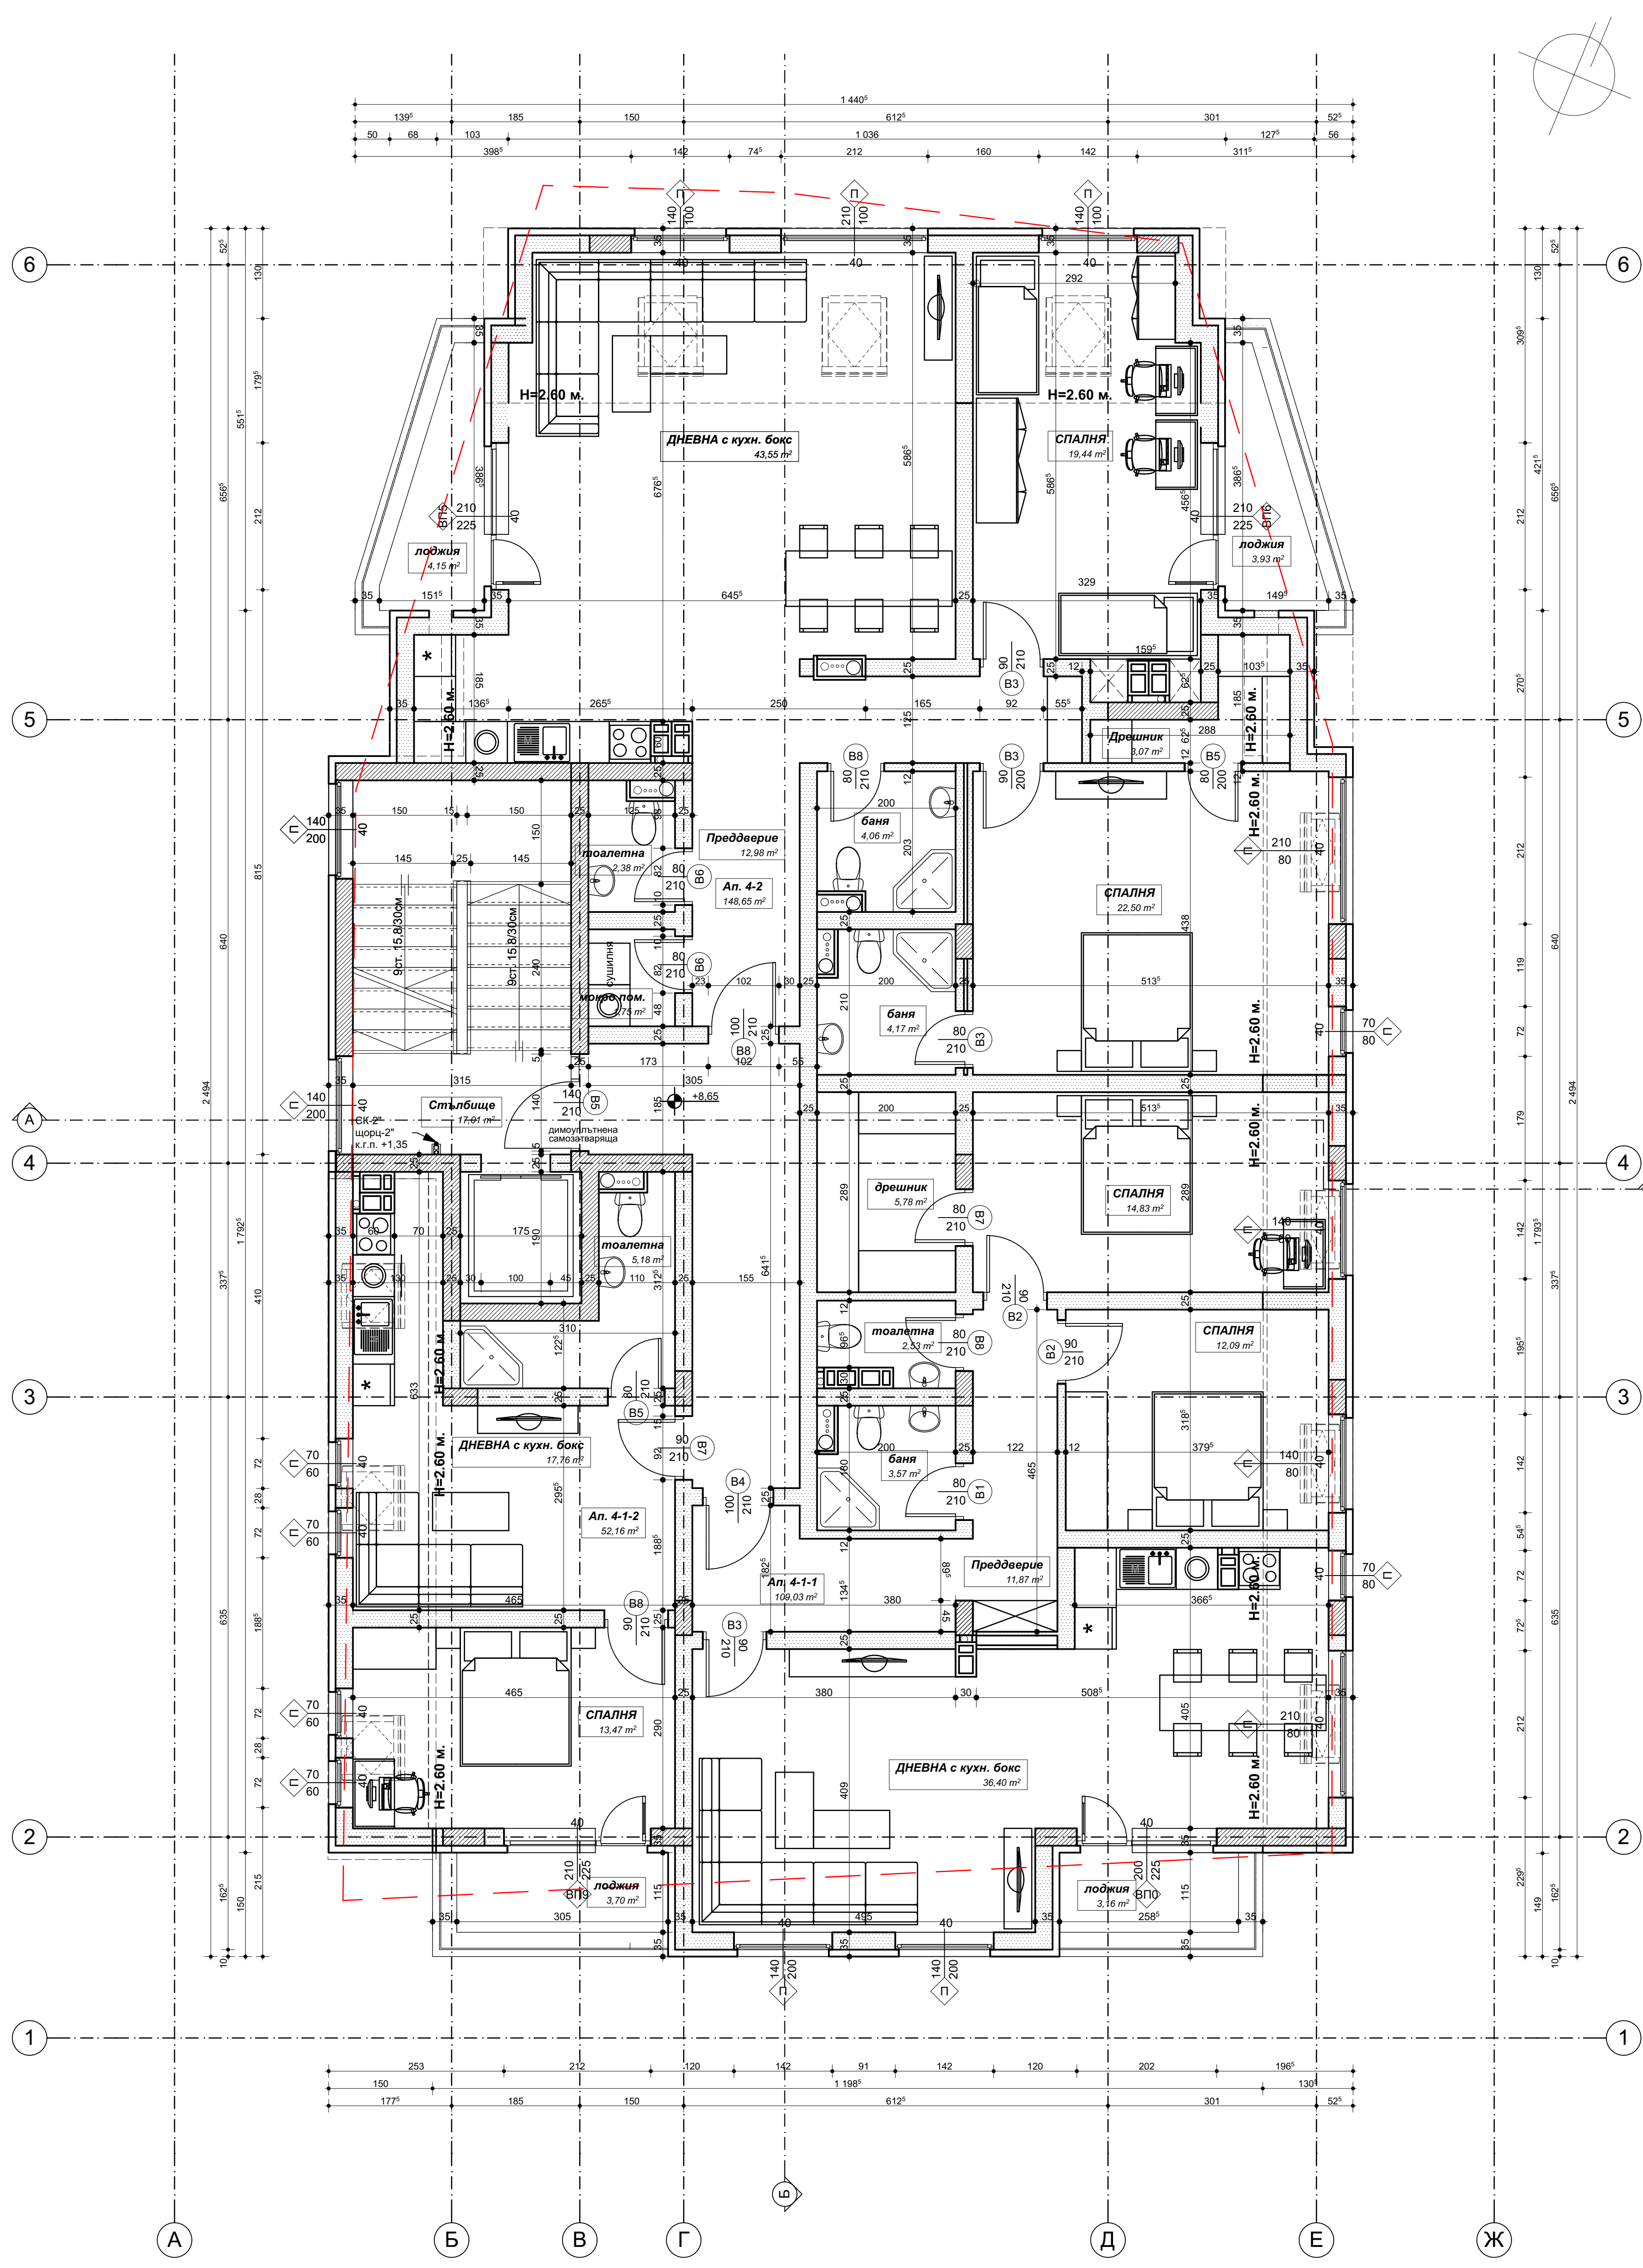

ПРОЕКТАНТ:	ТиПиЕн ЕООД	ул. "НИШАВА" 99 1421 СОФИЯ тел. 021 80 80 530 факс 021 80 80 541
ВЪЗЛОЖИТЕЛ:	"ТОБО-БАУЧЕР" ЕООД РАЛИЦА ГЕОРГИЕВА ГЕОРГИЕВА	
ОБЕКТ:	ИНВЕСТИЦИОНЕН ПРОЕКТ ЖИЛИЩНА СГРАДА С ПОДЗЕМЕН ГАРАЖ УЛИЦА XIII-645, КВАРТАЛ 133, МЕСТНОСТ "ЛОЗЕНЕЦ (III-ТА ЧАСТ)", Р-Н "ЛОЗЕНЕЦ", ГР. СОФИЯ Промени по чл. 154 от ЗУТ	

ЧАСТ	АРХИТЕКТУРА	фаза	ТП
ЧЕРТЕЖ	ПЛАН III ЖИЛИЩЕН ЕТАЖ	мащаб	1:50
		дата	2022
		чертеж	01/06-00

ПРОЕКТАНТ	арх. Д. Димитров	
	арх. М. Станева	
СЪГЛАСУВАЛ	СК	инж. Ив. Петров
	ЕП	инж. Св. Стайков
	ОВ	инж. В. Кьосев
	ВиК	инж. В. Димитрова
	ПБ	инж. В. Стоянов
Геодезия	инж. Емил Мусов	
	Ландшафт	ланд. арх. М. Нокова
УПРАВИТЕЛ	инж. В. Стоянов	

РАЗПРЕДЕЛЕНИЕ КОТА +8,65 М 1:50