

ЗАСТРОЕНА ПЛОЩ НА ЕТАЖА- 214,20 м²


ДОВЪРШИТЕЛНИ РАБОТИ			
ПОМЕЩЕНИЕ:	ПОД	СТЕНИ	ТАВАН
лоджии, тераси	гранитогрес	мини мазилка	мини мазилка
дневни	ламинат	латекс	латекс
кухни, кух. бокс	ламинат	фаянс до 1,50м латекс	латекс
входни антрета, коридори	керамика	латекс	латекс
ВС, бани	теракота	фаянс	варово-щип мазилка
стълбище, общи части	гранито-грес	латекс	латекс
спални	ламинат	латекс	латекс

ЗАБЕЛЕЖКИ:

1. Всички топлоизолации са по ОБ изчисления.
2. Височината на вратите е от kota готов под.
3. Подпозоречния плот е от kota готов под.
4. Всички прозорци са безопасени на височина 85 см от kota готов под.
5. Преди поръчка на дограмата да се вземат мерки от място.
6. Всички ръбове на стени, облицовани с керамика, да се оформят с ългови профили.
7. Цветове, материали и размери, неуказани в чертежа, да се съгласуват с архитекта.
8. Наклоните на настилките в баните да се направят към подовите сифони, съгласно проект ВИК.
9. Всички стени между санитарни възли и спални помещения са с допълнителна звукоизолация.
10. Всички стени между асансьорни шахти и жилища са с допълнителна звукоизолация.
11. Противопожарните врати са с необходимата ОУ и самозатварящи се.
12. Комините на сградата да се изпълнят съгласно изискванията на чл.128 от Нар.13-1971/2009г. на МВР, измазани отвътре и отвън, с клас по реакция на огън А1, с ОУ G50, без отвори към съседни помещения по цялата височина.

ЛЕГЕНДА на означенията в чертежа:

- Ст. бет. конструкция
- Външна стена
- Топлоизолация
- Тухлени зидове
- Леки прегардни стени
- Съставни стени с повишена шумоизолация (два слоя керамични блокове с ширина 12 и 8 см и допълнителен слой каменна вата между тях)
- коминно тяло
- ВТ водосточна тръба

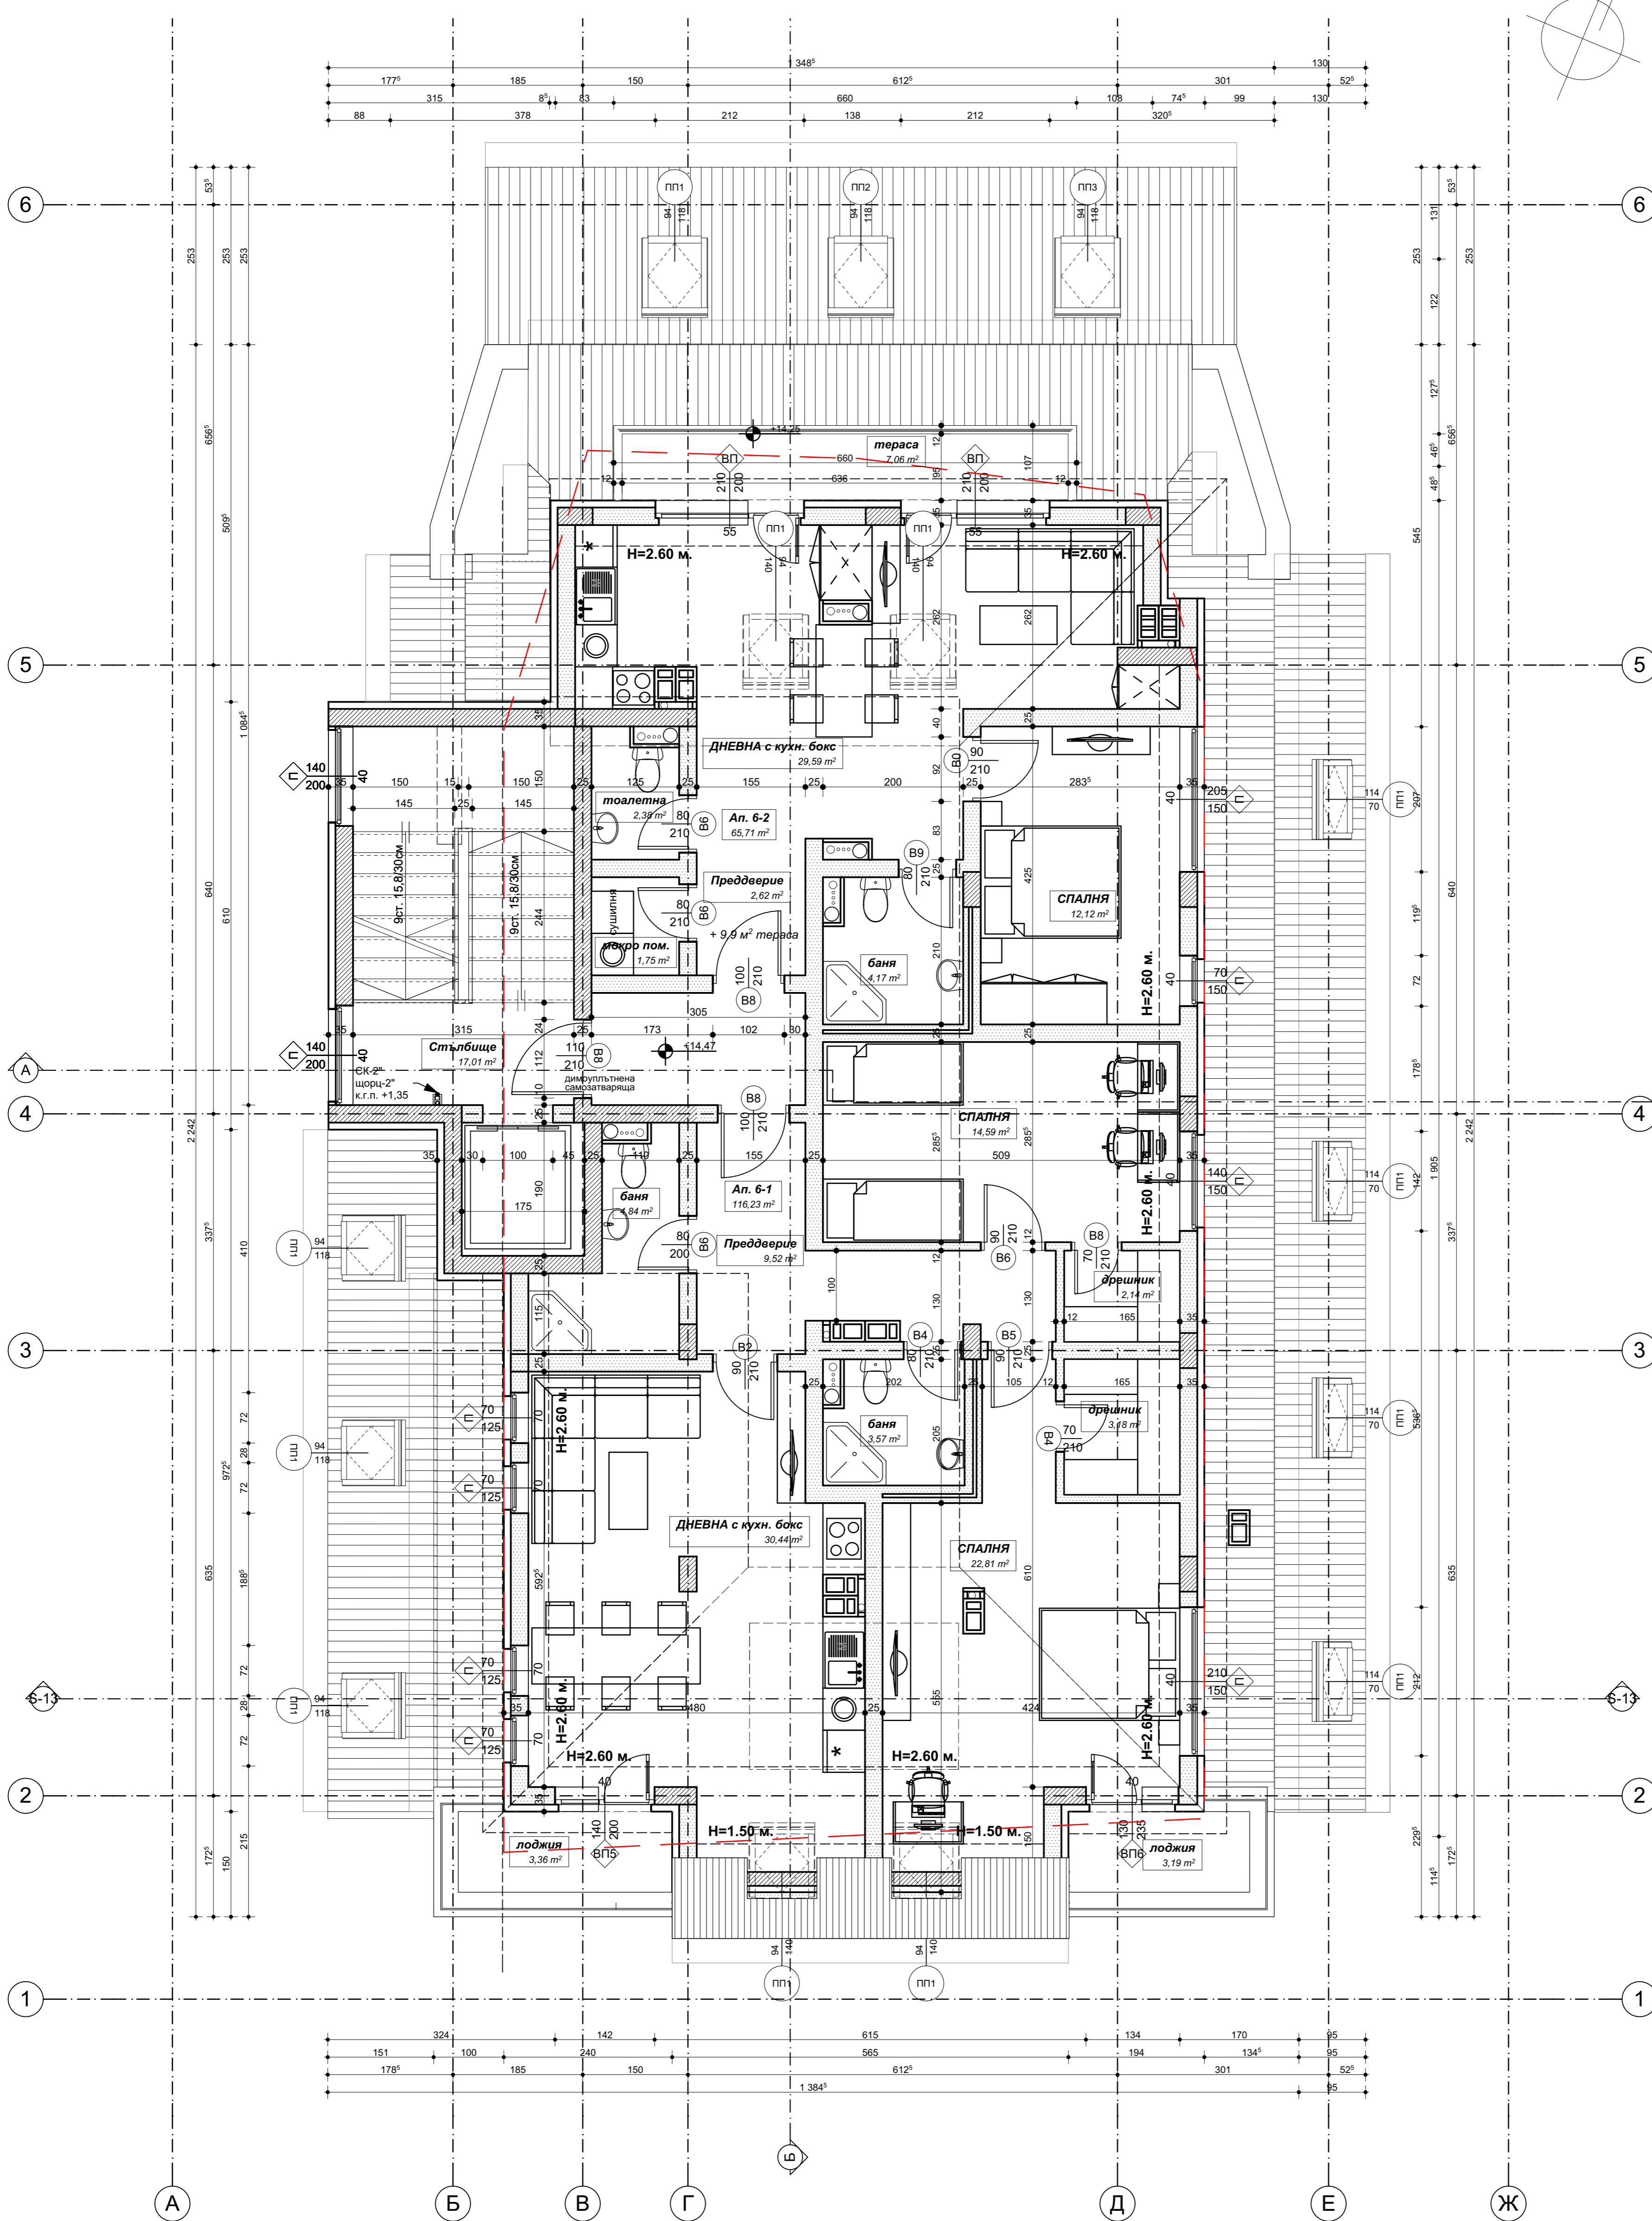

ПРОЕКТАНТ:	ТиПиЕн ЕООД	ул. "ЧИШАВА" 99 1421 СОФИЯ тел. 02/ 80 80 530 факс 02/ 80 80 541
ВЪЗЛОЖИТЕЛ:	"ЛОБО-БАУЧЕР" ЕООД РАЛИЦА ГЕОРГИЕВА ГЕОРГИЕВА	
ИНВЕСТИЦИОНЕН ПРОЕКТ	ИНВЕСТИЦИОНЕН ПРОЕКТ	
ОБЕКТ:	ЖИЛИЩНА СГРАДА С ПОДЗЕМЕН ГАРАЖ УЛИЦА III-645, КВАРТАЛ 133, МЕСТНОСТ "ЛОЗЕНЕЦ III-ТА ЧАСТ", Р-Н "ЛОЗЕНЕЦ", ГР. СОВИЯ	

ЧАСТ	АРХИТЕКТУРА	фаза	ТП
		мащаб	1:50
ЧЕРТЕЖ	ПЛАН	дата	2022
	1 ПОДПОКРИВЕН ЕТАЖ	чертеж	01/08-00

ПРОЕКТАНТ	арх. Д. Димитров	
	арх. М. Станева	
СЪГЛАСУВАЛ	СК	инж. Ив. Петров
	ЕП	инж. Св. Стайков
	ОВ	инж. В. Кьосев
	Вик	инж. В. Димитрова
	ПБ	инж. В. Стоянов
	Геодезия	инж. Емил Мусов
Ландшафт	ланд. арх. М. Нокова	
УПРАВИТЕЛ	инж. В. Стоянов	

РАЗПРЕДЕЛЕНИЕ КОТА +14,47 М 1:50