

ЗП 266 кв.м

ДОВЪРШТЕЛНИ РАБОТИ:

ПОМЕЩЕНИЕ:	ПОД	СТЕНИ	ТАВАН
досени	ламинат	латеке	латеке
кухни, кух. бокс	ламинат	фаянс до 1,50м	латеке
входи антре, коридори	керамика	латеке	латеке
W.C. бани	теракота	фаянс	мармоцим. малялка
стълбине, общи части	гранитогрес	латеке	латеке
спални	ламинат	латеке	латеке
балкон	гранитогрес	мин. малялка	мин. малялка

- ЗАБЕЛЕЖКИ:**
1. Всички топлоизолации са по ОБ изчисления.
 2. Височината на вратите е от ката готов под.
 3. Подпозоречния плот е от ката готов под.
 4. Всички прозорци са обезопасени на височина 85 см от ката готов под.
 5. Преди поръчка на дограмата да се вземат мерки от място.
 6. Всички ръбове на стени, облицовани с керамика, да се оформят с ъглови профили.
 7. Цветове, материали и размери, неуказани в чертежа, да се съгласуват с архитекта.
 8. Наклоните на настилите в баните да се направят към подовите сифони, съгласно проект ВиК
 9. Всички стени между санитарни възли и спални помещения са с допълнителна звукоизолация
 10. Всички стени между асансьорни шахти и жилища са с допълнителна звукоизолация

Възложител: **"БАЛКАНА ХОТЕЛ" ООД**

This drawing is made by TИPEH LTD. All rights reserved. It is not allowed to copy and use this drawing without our knowledge.

Проектант: **ТИПЕН ЕООД**


ул. "НИШАВА" 99
1421 СОФИЯ

тел. 02 80 80 530
факс 02 80 80 541

ИНВЕСТИЦИОНЕН ПРОЕКТ

ОБЕКТ: ПРЕУСТРОЙСТВО НА ХОТЕЛ В ЖИЛИЩНА СГРАДА в УПИ VII-399, кв. 112, гр. Габрово

ЧАСТ	АРХИТЕКТУРА	фаза	ТП
ЧЕРТЕЖ	РАЗПРЕДЕЛЕНИЕ I ЖИЛИЩЕН ЕТАЖ	мащаб	1:50
		дата	2018
		чертеж	01/04-00
ПРОЕКТАНТ	арх. Красимир Димитров		
	к.арх. Цв. Димитрушева		
	СК инж. Иван Петров		
	ЕЛ инж. Св. Стайков		
СЪГЛАСУВАЛ	ОВ инж. В. Кьосев		
	ВиК инж. Е. Богданова		
УПРАВИТЕЛ	инж. В. Стоянов		

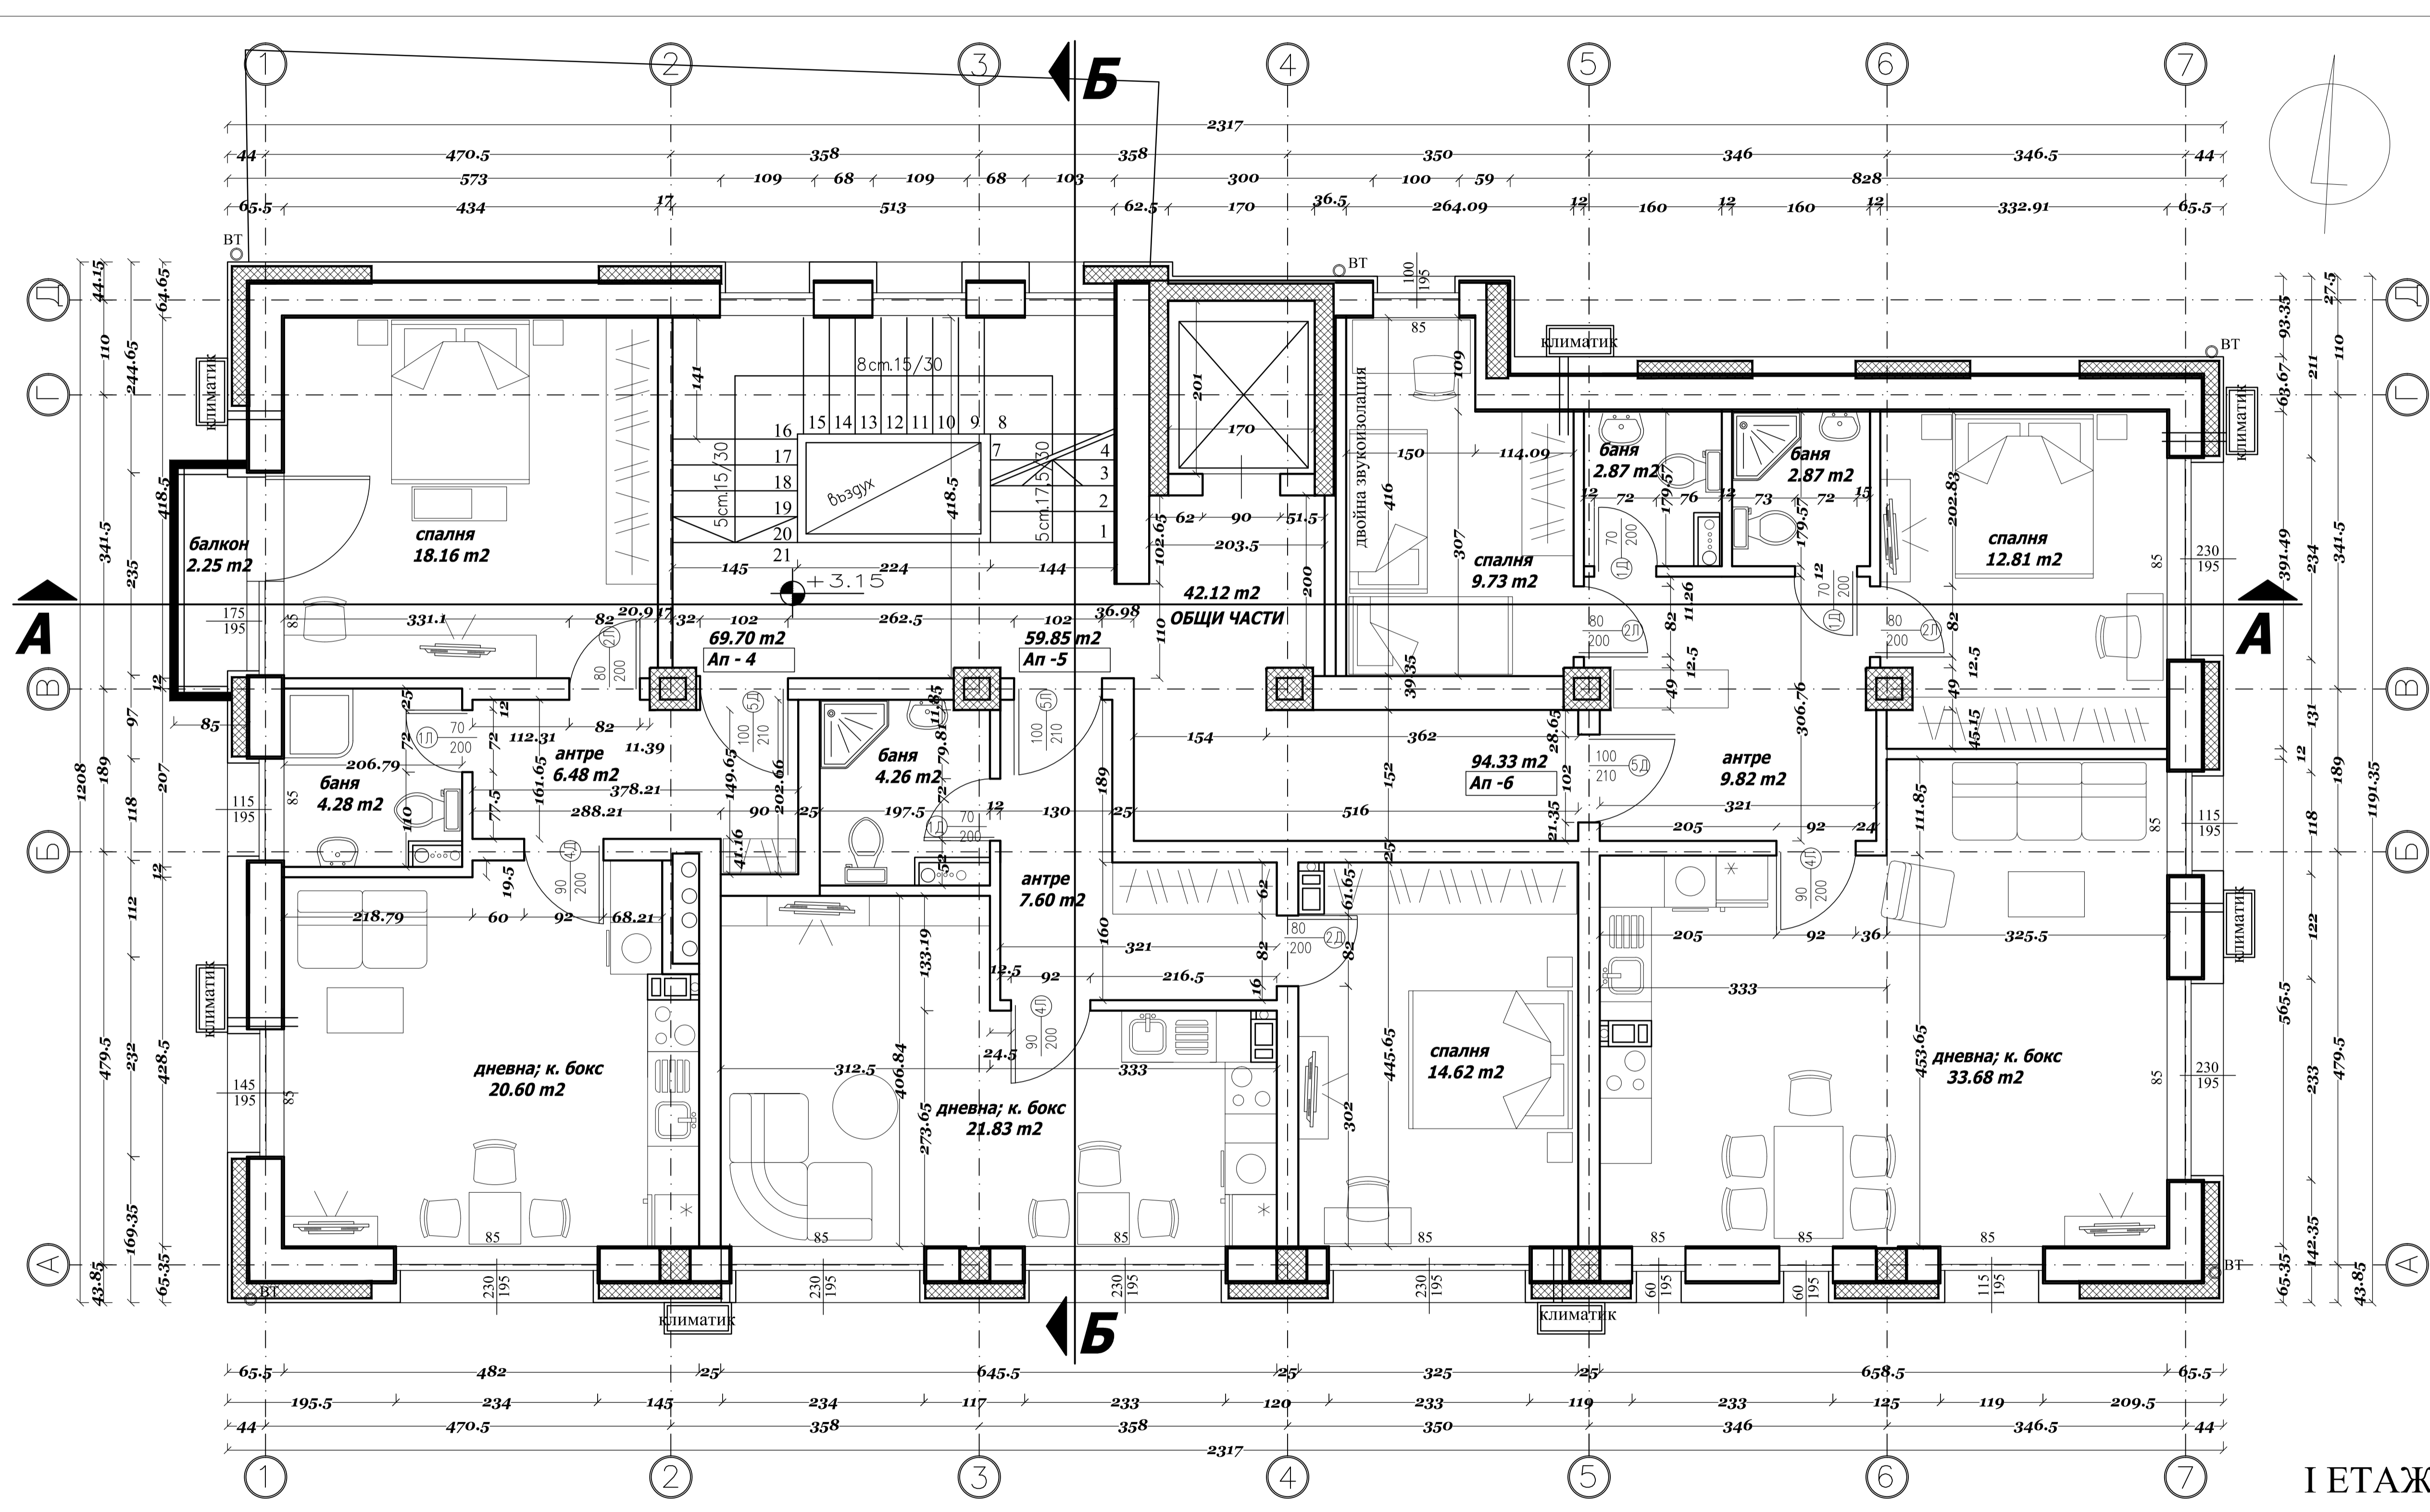

I ЕТАЖ