



СИТУАЦИЯ

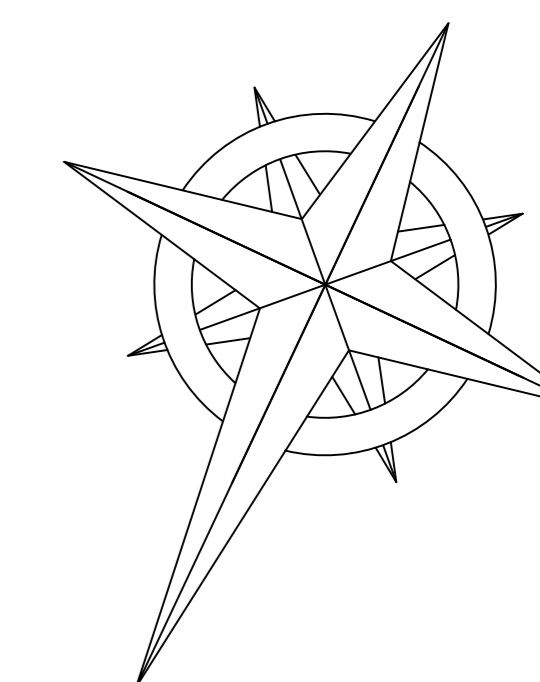

Градоустройствени показатели

Площ на УПИ	900
Застроена площ	267,18
РЗП	790,20
плътност	29,68 %
Кинт	0,878
Озеленяване	60 %

жилища – 6 бр.
паркоместа – 8 бр.

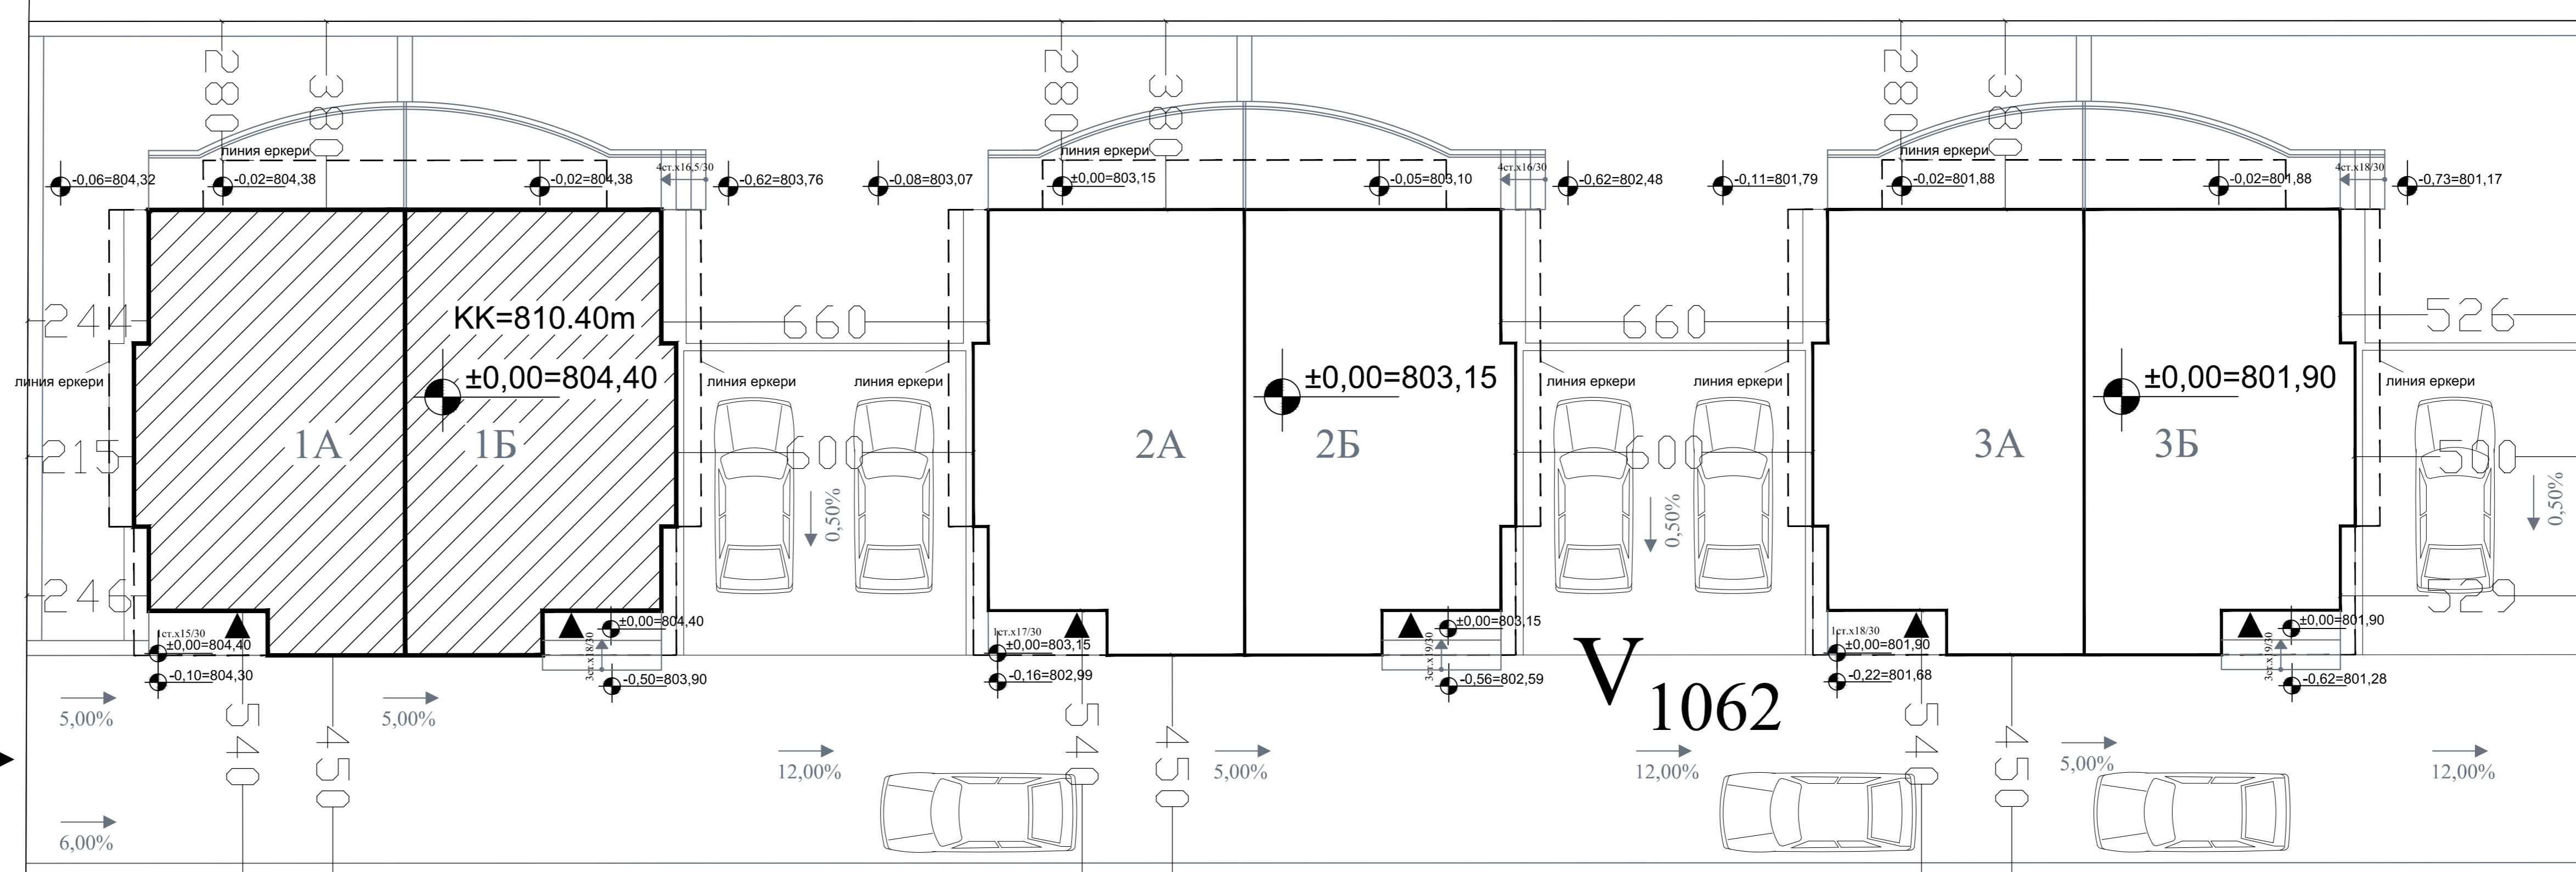

I 1076

84

УЛ. ОБЗОР

СЪГЛАСУВАЛ		ПОДПИС
Конструктивна	инж. Н.Христова	
Виж	К.Ганчева	
Електро	инж. С.Милевски	
ОиВ	инж. Ц.Ботеф	
Верт. планир.	инж. Вл.Луканова	

ВЪЗЛОЖИТЕЛ:

ТОБО - ПРОЕКТ ООД
ТОВО - PROJECT LTD

1408 София, кв. "Сърбиите"
ул. "Панаев" 99 - партер
www.tobo-bg.com

тел: 02 80 80 530
факс: 02 80 80 541
email: office@tobo-bg.com

ЕДНОФАМИЛНИ КЪЩИ УПИ V-1062, кв.Горна Баня,
м."в.з. Горна Баня", р-н "Овча купел",София

ПОДОБЕКТ:	КЪЩА 1	ЧЕРТЕЖ:	СИТУАЦИЯ
ЧАСТ	АРХИТЕКТУРА	ФАЗА:	ТП
ПРОЕКТАНТ	арх. Н. Сигридова арх. Р. Такева	МАЩАБ:	1:200
УПРАВИТЕЛ	инж. Г. Шопов	ДАТА:	

This drawing is made by TOBO - PROJECT LTD. All rights reserved. It is not allowed to copy and use this drawing without the knowledge and permission of TOBO LTD.

No 1/12