


I-ви етаж ЗП 91,06 кв.м

45,53м² за всяка къща

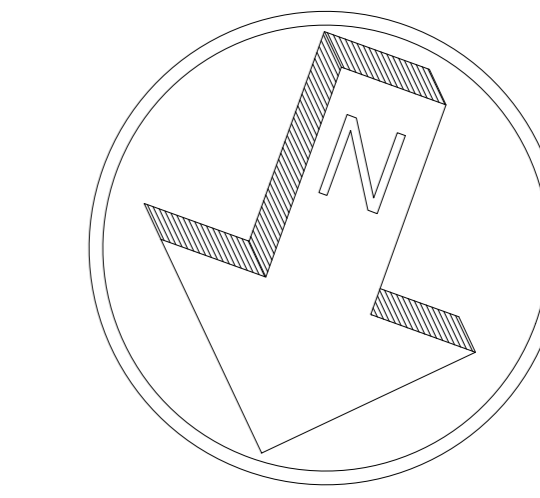

ДОВЪРШИТЕЛНИ РАБОТИ

ПОМЕЩЕНИЕ	ПОД	СТЕНИ	ТАВАН
стълбище	гранито-грес	латекс	латекс
коридори	гранито-грес	латекс	латекс
входни антрета	теракота	латекс	латекс
WC, бани	теракота	фаянс-2м	латекс
балкони, тераси	теракота	мин.мазилка	мин.мазилка
дневни, стаи	ламинат	латекс	латекс
кухни, кух.бокс	теракота	фаянс до 1,50м	латекс
дрешници	ламинат	латекс	латекс

ЗАБЕЛЕЖКИ


1. Всички размери са в сантиметри.
2. Всички размери са зидарски.
3. Парапетите по терасите и стълбищната клетка са по отделен архитектурен детайл.
4. Всички прозорци са обезопасени на височина 85 см от кота готов под.
5. Всички балкони и тераси са обезопасени на височина 110 см от кота готов под.
6. Външната PVC и вътрешната дървена дограма са по отделен архитектурен детайл.
7. Размерите за дограмата да се вземат на място.
8. Всички стени между санитарни възли и спални помещения са с допълнителна звукоизолация.
9. Всички еркери, външни стени, тераси и покриви са с топлоизолация.
10. Височините на вратите и подпрозоречните парапети са дадени от кота готов под.
11. Преди започване на строежа да се уведоми проектанта.

ЛЕГЕНДА:

- газово котле (по отделен проект)
- ел. котле
- водосточна тръба
- стоманобетонна конструкция
- вертикален щранг (ВиК и ОиВ)
- тухлен зид 25 см
- тухлен зид 12 см
- коминно тяло - вентилация
- разпределит. кутия - отопление

СЪГЛАСУВАЛ	ПОДПИС
Конструктивна	инж. Н. Христова
ВиК	К. Ганчева
Електро	инж. С. Милевски
ОиВ	инж. Ц. Ботев
Верт. планир.	инж. Вл. Луканова

ВЪЗЛОЖИТЕЛ

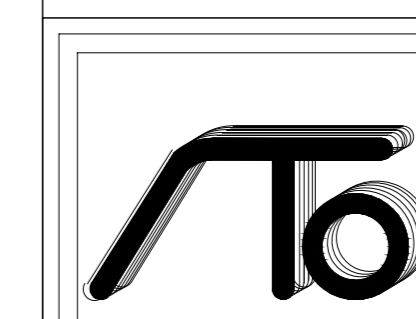

ТОБО - ПРОЕКТ ООД
TOBO - PROJECT LTD


1408 София, жк. "Стрелбище"
ул. "Нипава" 99 - партър
www.tobo-bg.com

тел. 02/80 80 530
факс: 02/80 80 541
email: office@tobo-bg.com

ОБЕКТ: ЕДНОФАМИЛНИ КЪЩИ кв. Горна Баня
УПИ V-1062, м. "в.з. Горна баня", район Овча Купел, София

ПОДОБЕКТ: КЪЩА 3	ЧЕРТЕЖ: I-ви етаж-кота ±0,00
ЧАСТ	АРХИТЕКТУРА
ПРОЕКТАНТИ	арх. Н. Сигридова арх. Р. Такева
УПРАВИТЕЛ	инж. Г. Шопов
ФАЗА:	ТП
МАЩАБ:	1:50
ДАТА:	02.2010г.

This drawing is made by TOBO - PROJECT LTD. All rights reserved. It is not allowed to copy and use this drawing without the knowledge and permission of TOBO LTD. No 2/12

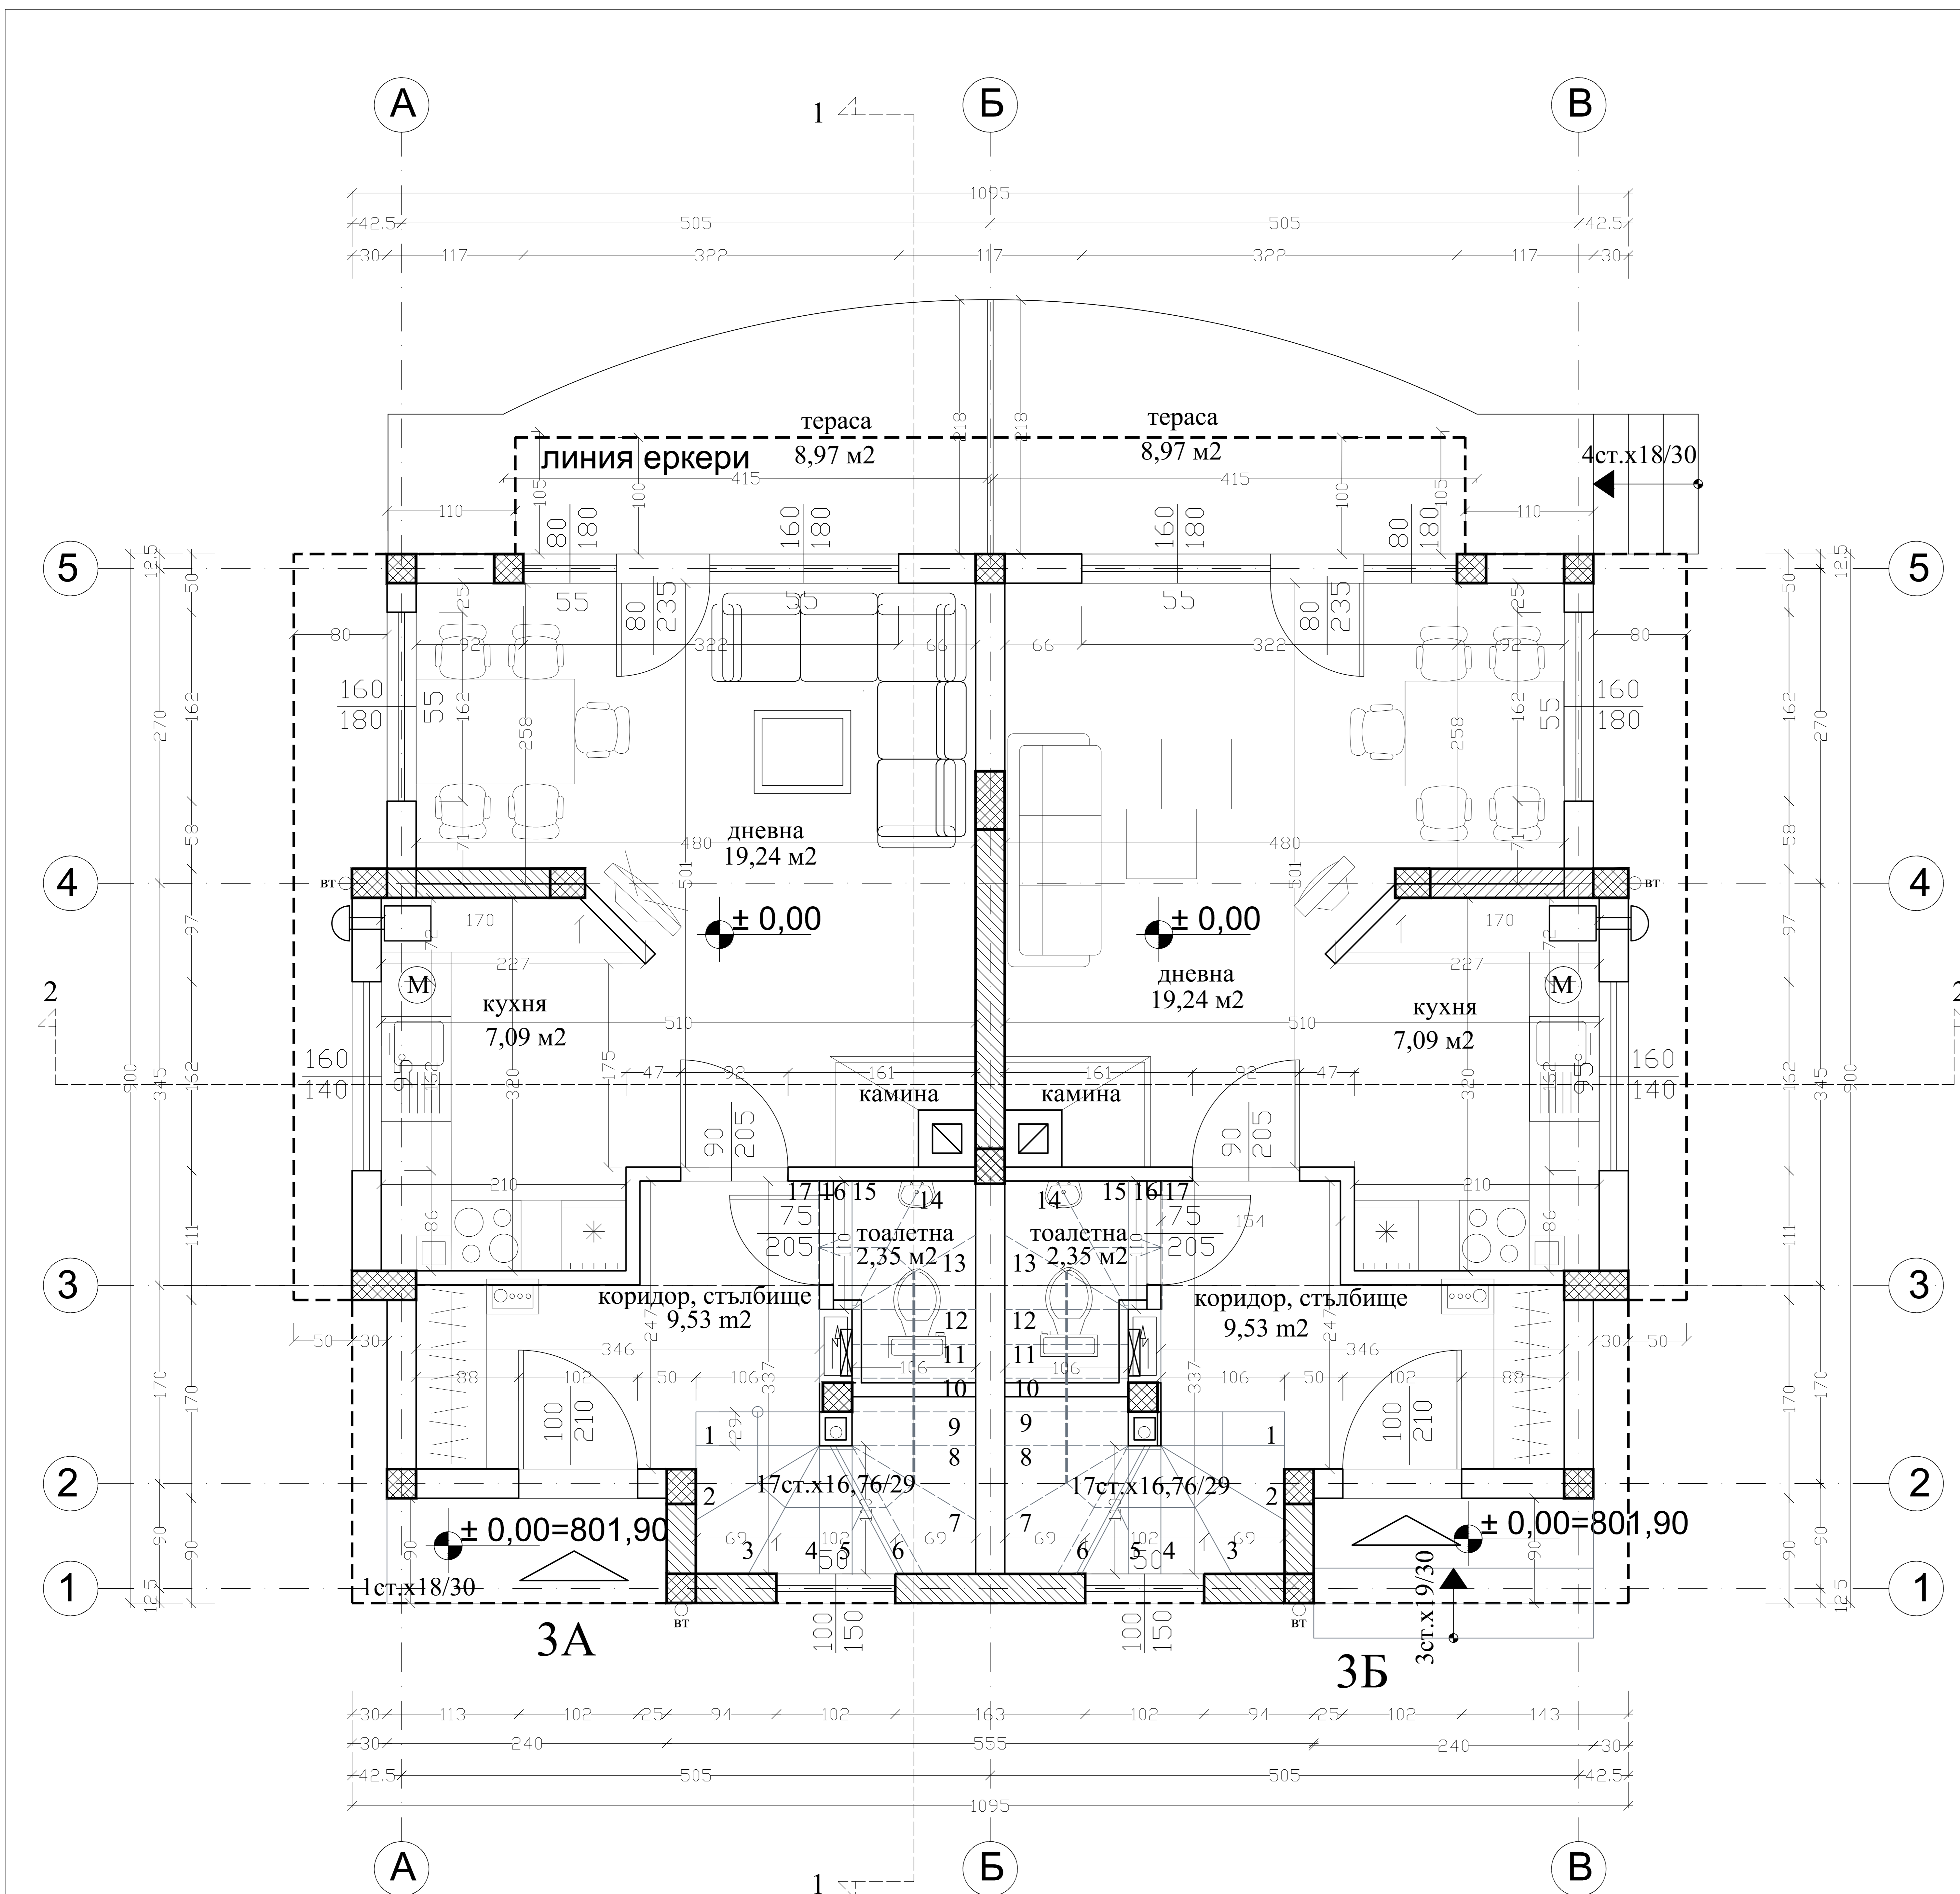

КЪЩА 3 - Кота ±0,00=801,90