


СИЛУЕТ ОТ СЕВЕР

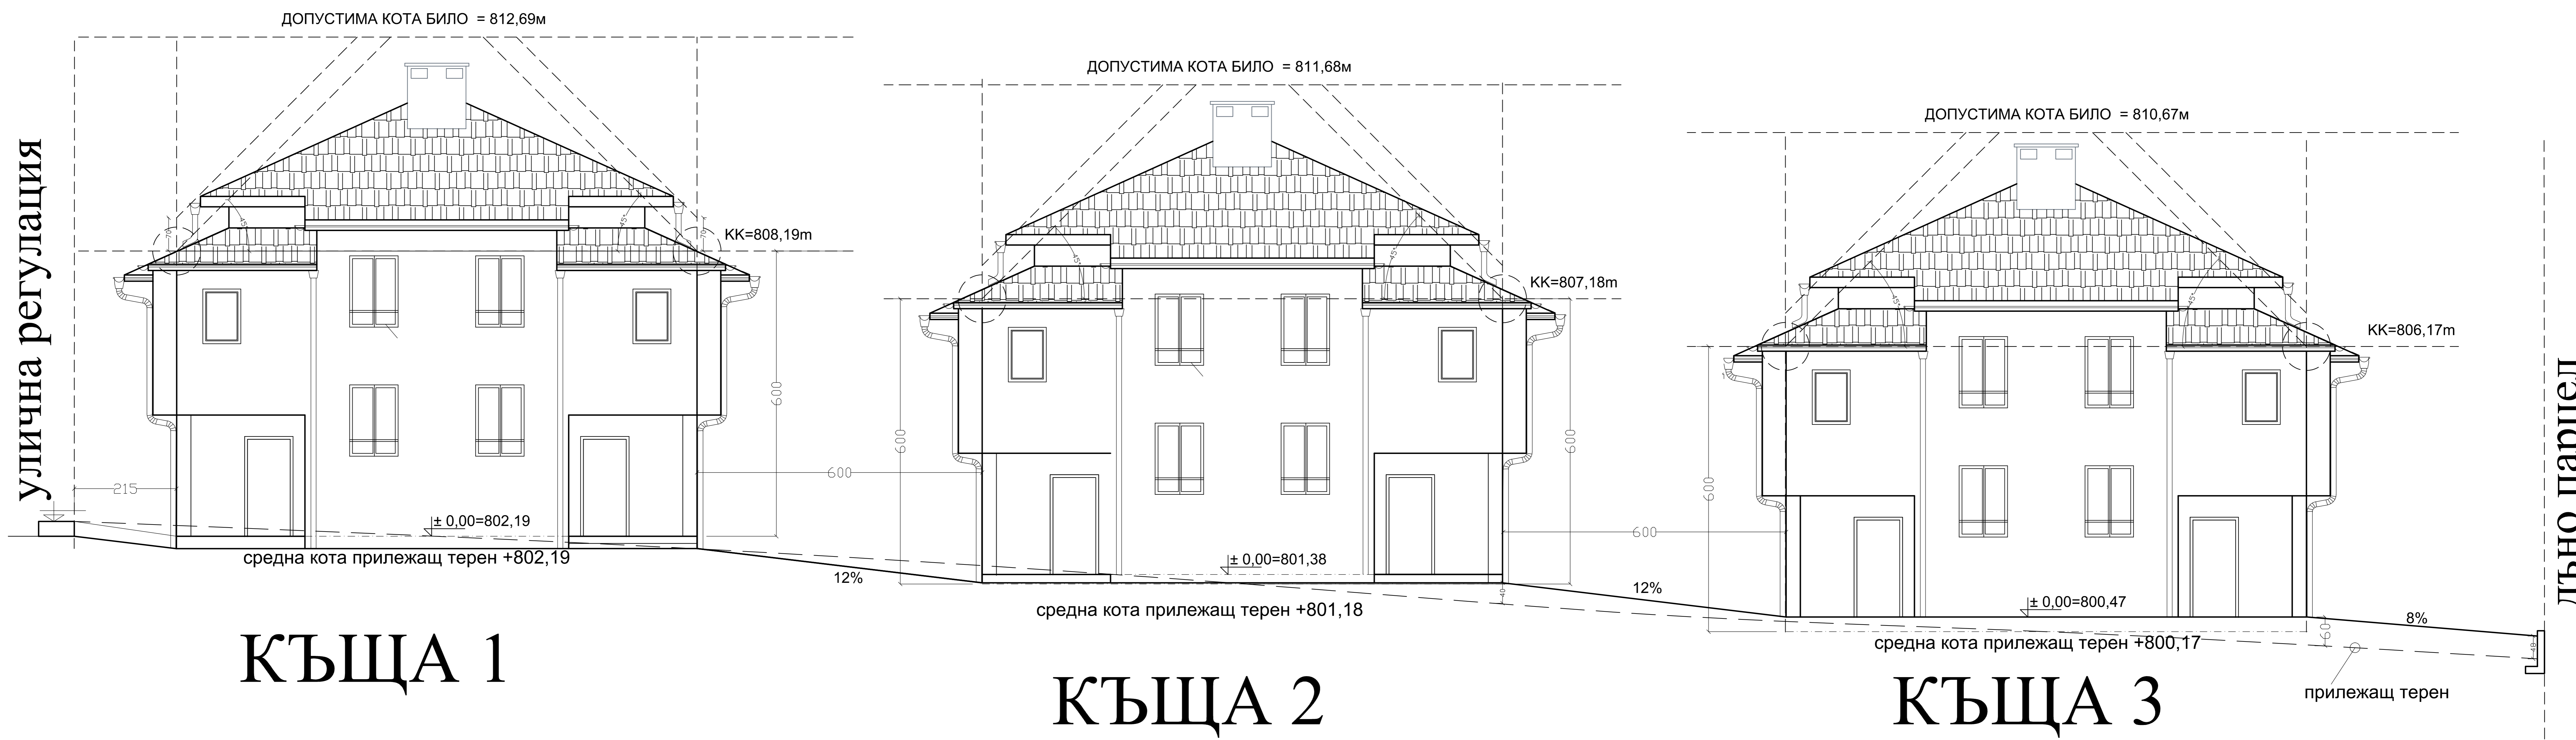

 ТОБО - ПРОЕКТ ООД TOVO - PROJECT LTD			
<small>1404 София, ул. "Сръбска" ул. "Панаев" 99 - партер www.tobo-bg.com</small>			
<small>тел. 02 80 80 530 факс: 02 80 80 543 email: office@tobo-bg.com</small>			
ЕДНОФАМИЛНИ КЪЩИ УПИ V-1062, кв. Горна Бана, м. "в.з. Горна Бана", р-н "Овча купел", София			
ЧАСТ	АРХИТЕКТУРА	ФАЗА: III	МАЩАБ: 1:100
ПРОЕКТАНТ	арх. Н. Сигридова М. Йорданова		ДАТА:
УПРАВИТЕЛ	инж. Г. Шопов		
<small>This drawing is made by TOBO - PROJECT LTD. All rights reserved. It is not allowed to copy and use this drawing without the knowledge and permission of TOBO LTD.</small>			