



за обществено жилищно строителство и магазини
16МСБЖ
47

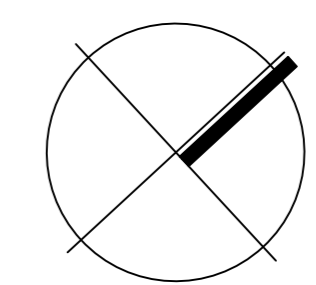

ул.Въртопо

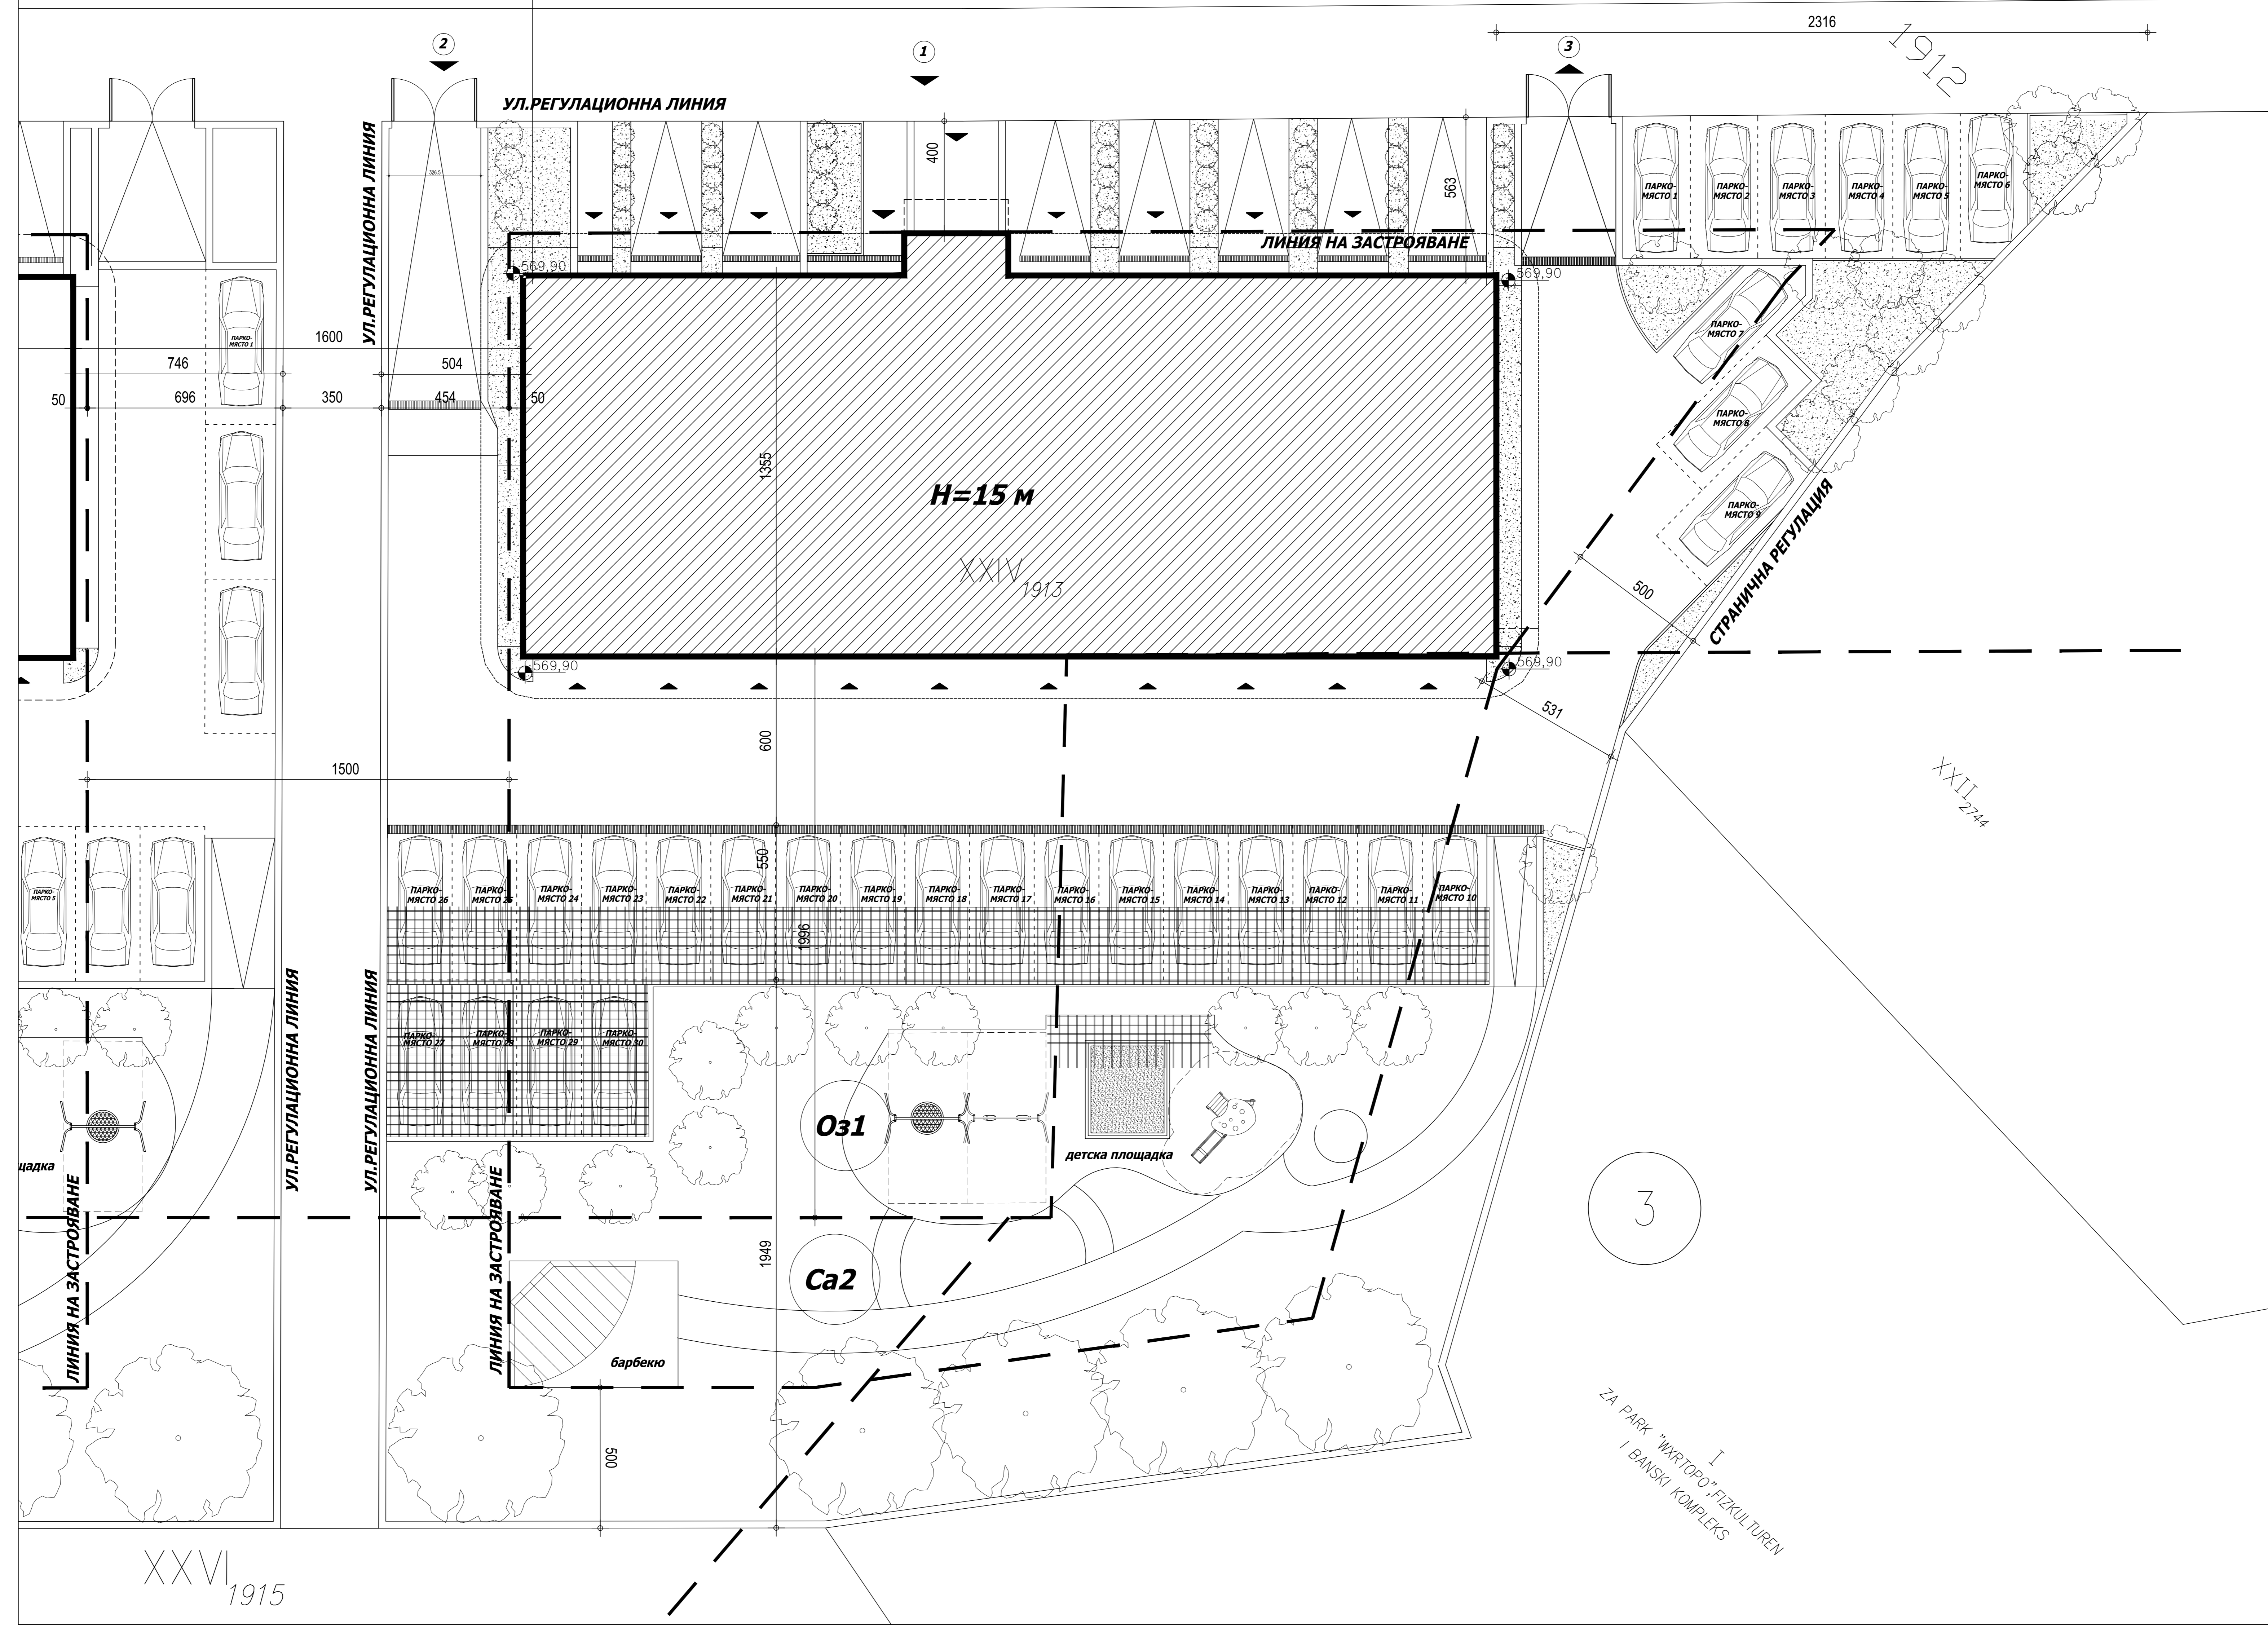

ЗА ПАРК "ВЪРТОПО" ФИЗИКУЛЕН
И БАНСКИ КОМПЛЕКС