

X 1914,4891

16МсбЖ

6131

ул.Въртопо


1640

6268

XXXII 5567  
за Оо

1640

XXXII 966  
за общинска администрация, жилища и спорт

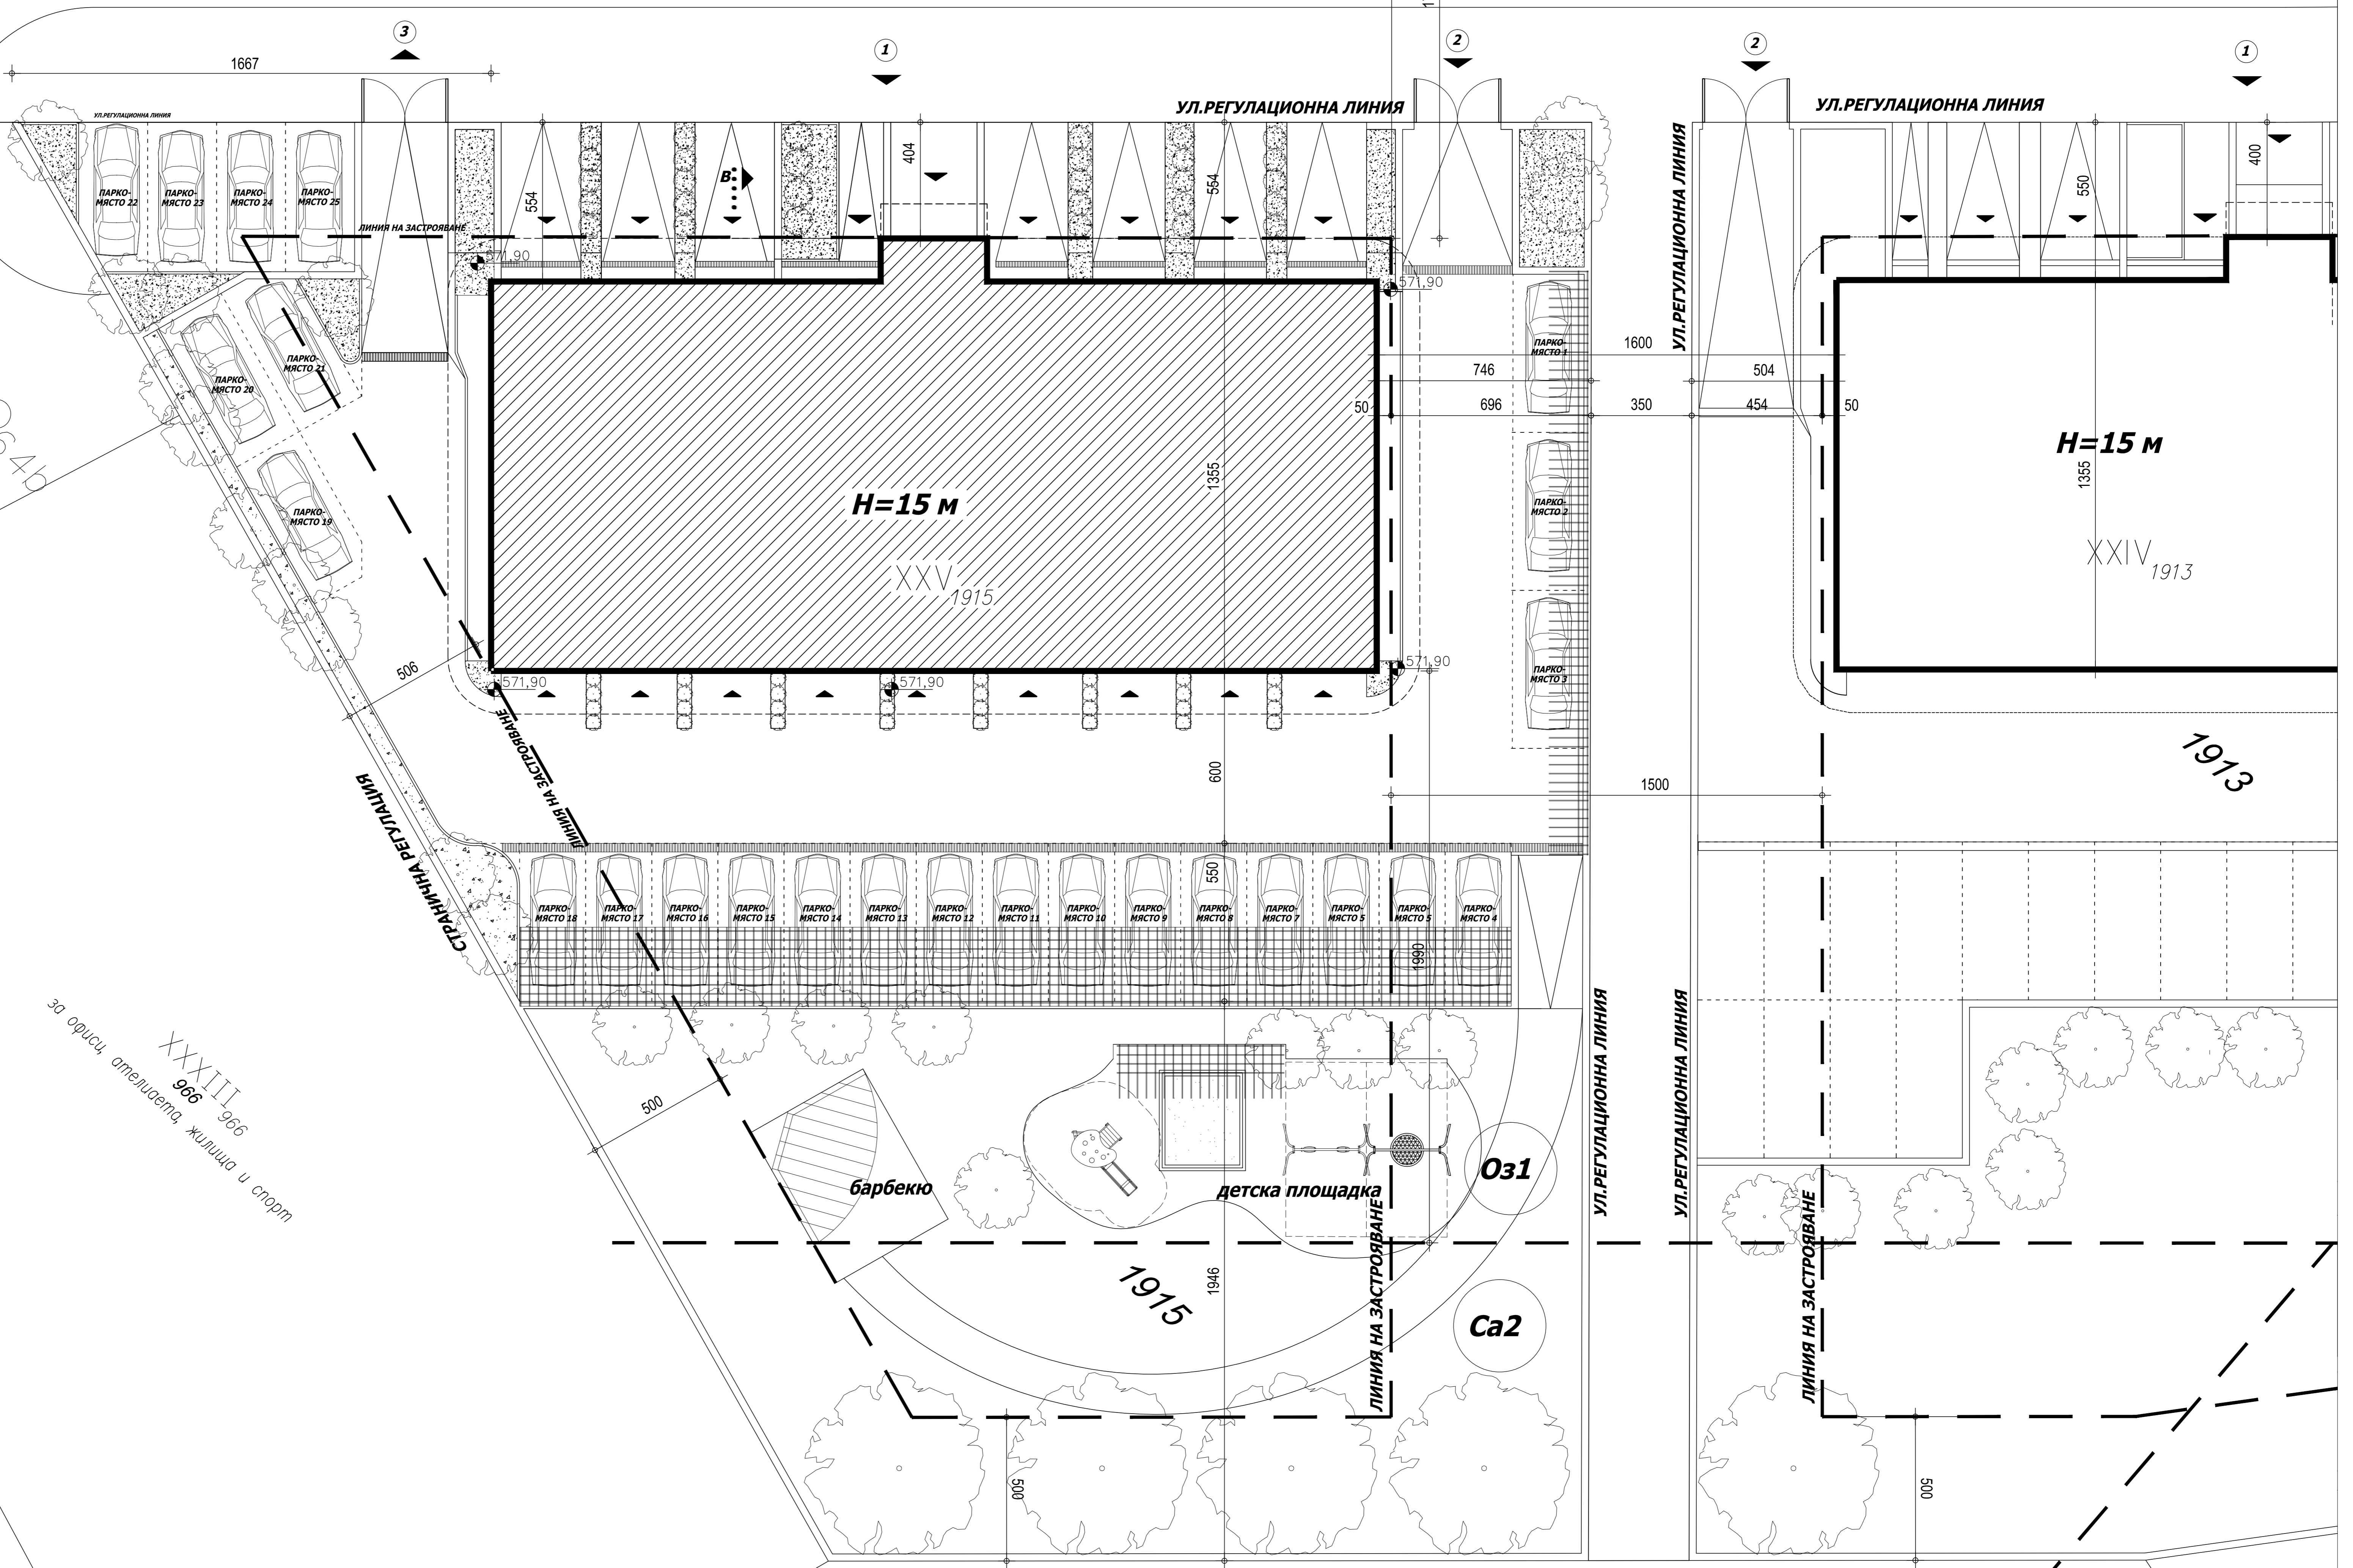

XXVI 1915

3