

II₁₂₈
1006.1393

РЕГУЛАЦИОННА ЛИНИЯ КЪМ ДЪНО ПАРЦЕЛ

СТРАНИЧНА РЕГУЛАЦИЯ

IX₁₉₃
1006.878

XIII_{194,426}
1006.880

Д

Г

В

Б

А


Д

Г

В

Б

А

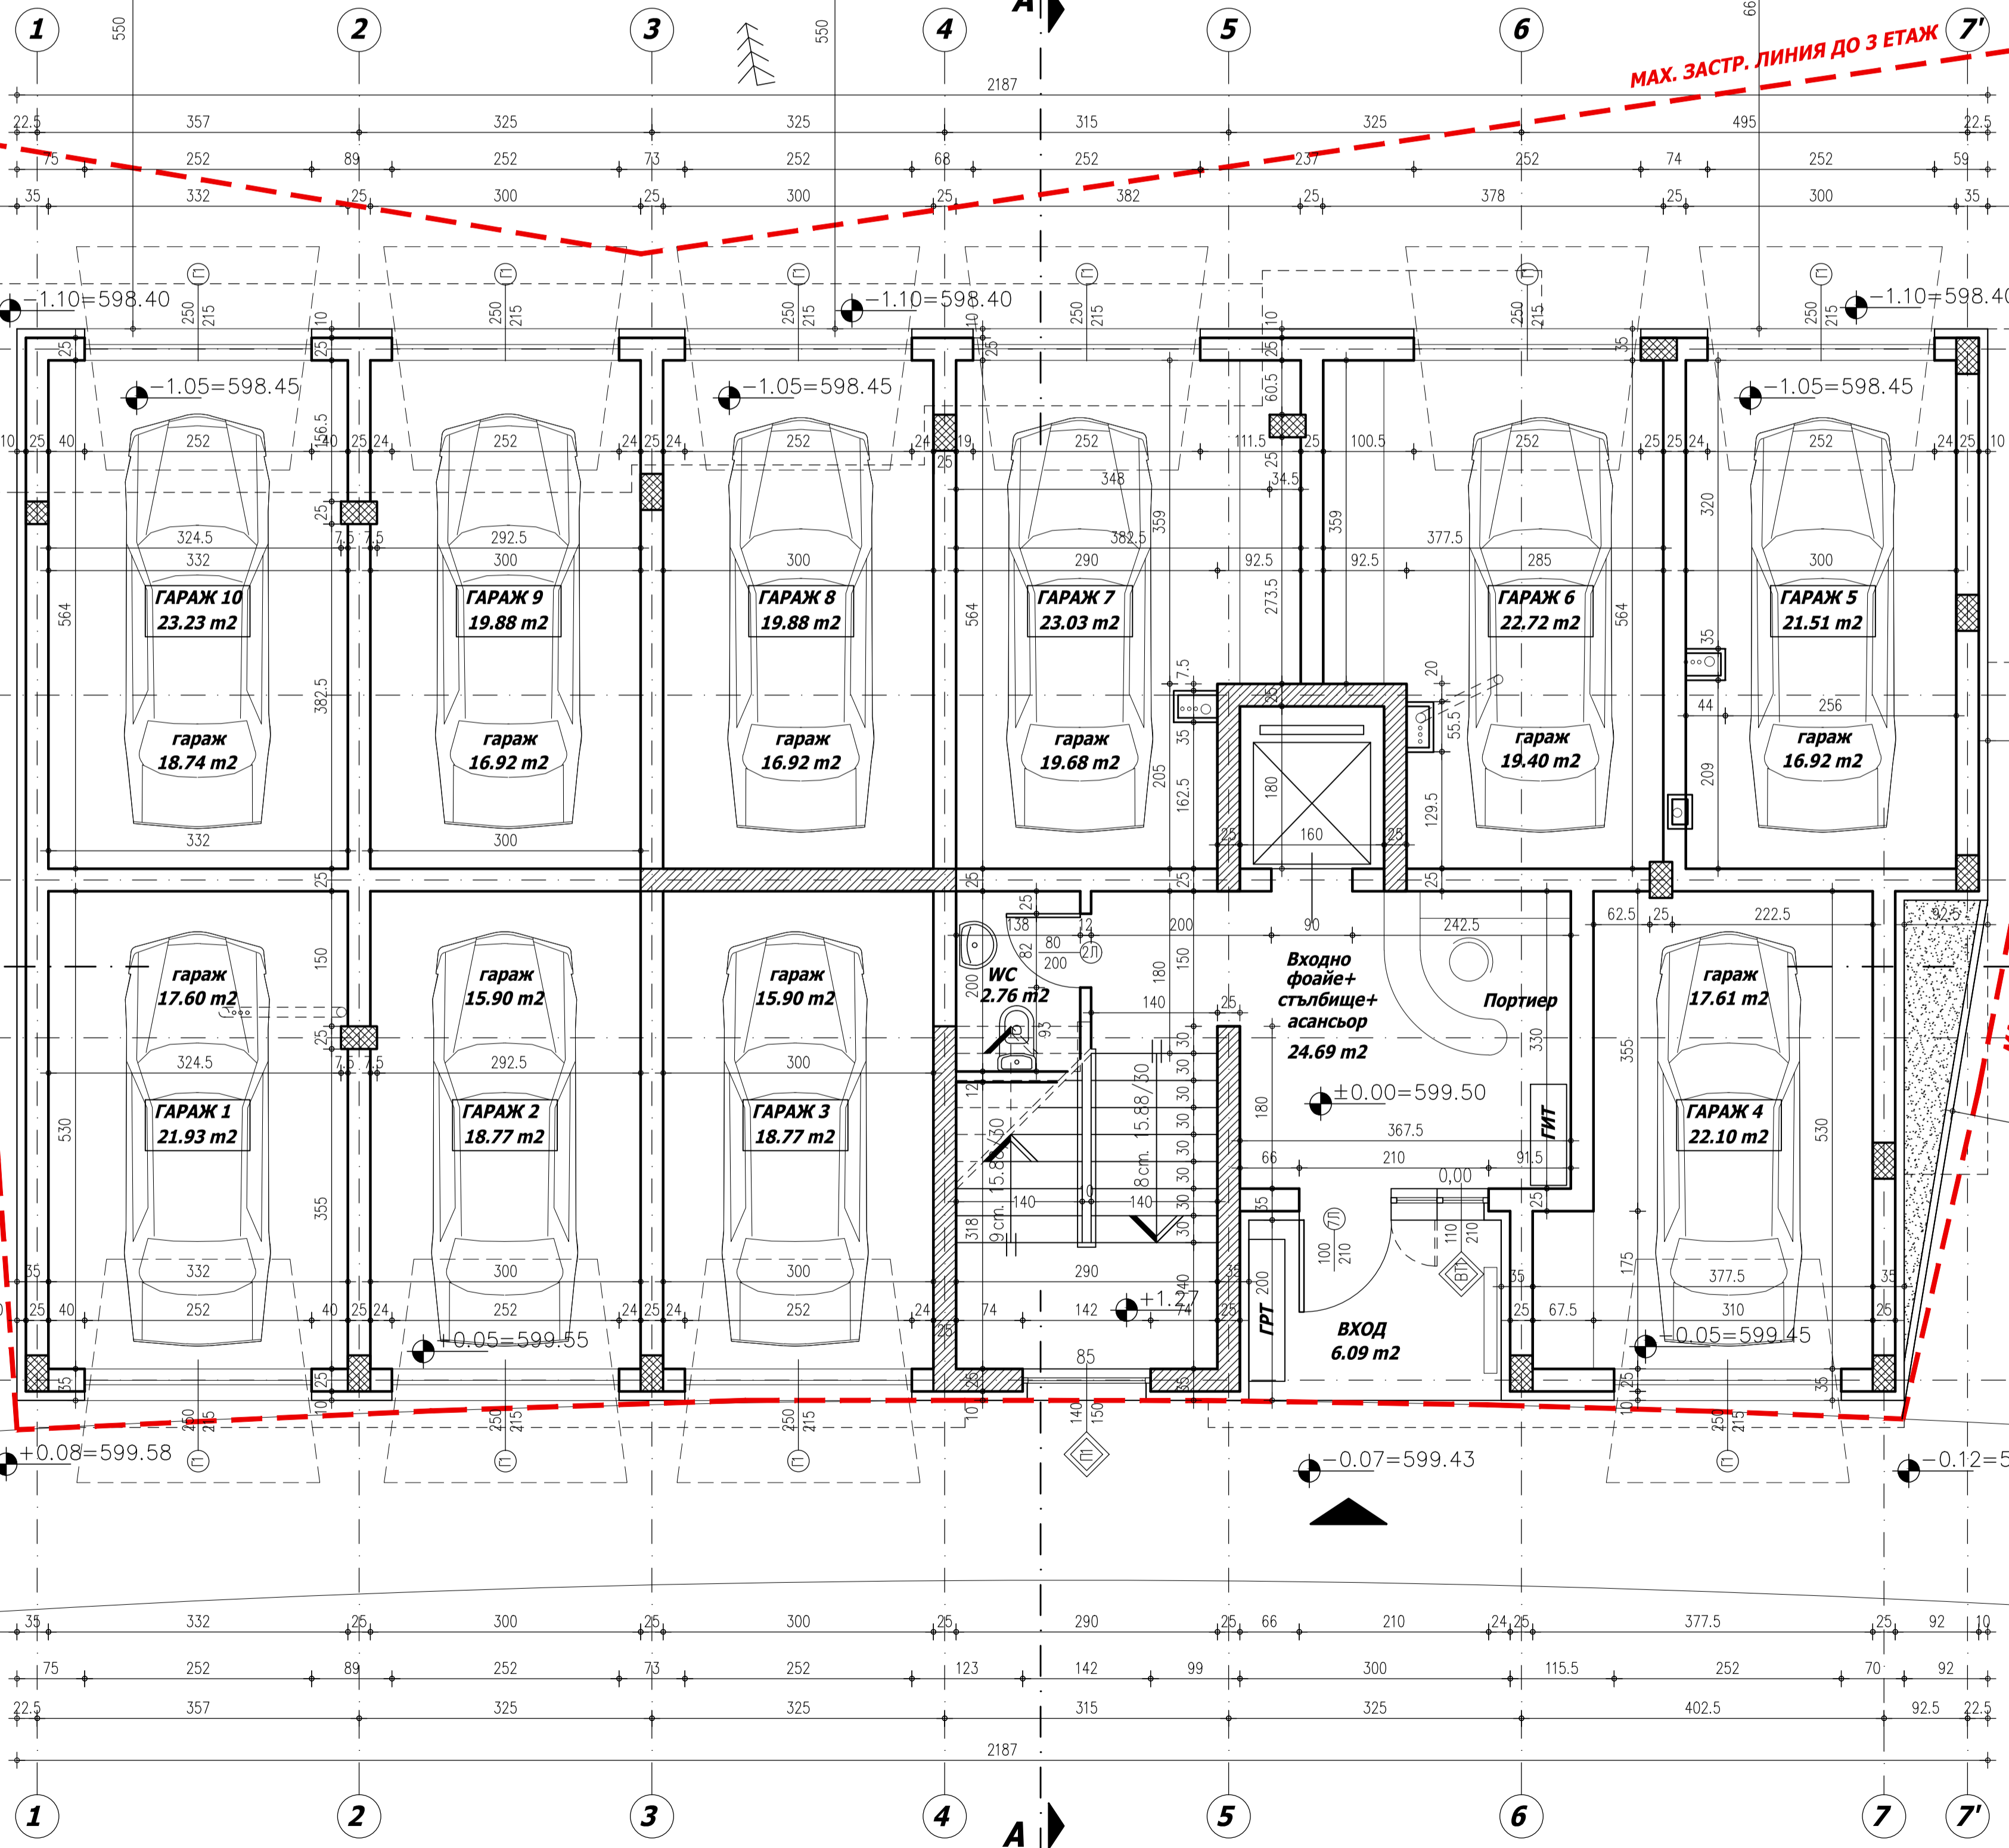

УЛ.РЕГУЛАЦИОННА ЛИНИЯ

УЛ.РЕГУЛАЦИОННА ЛИНИЯ

РАЗПРЕДЕЛЕНИЕ ПАРТЕР М 1:50