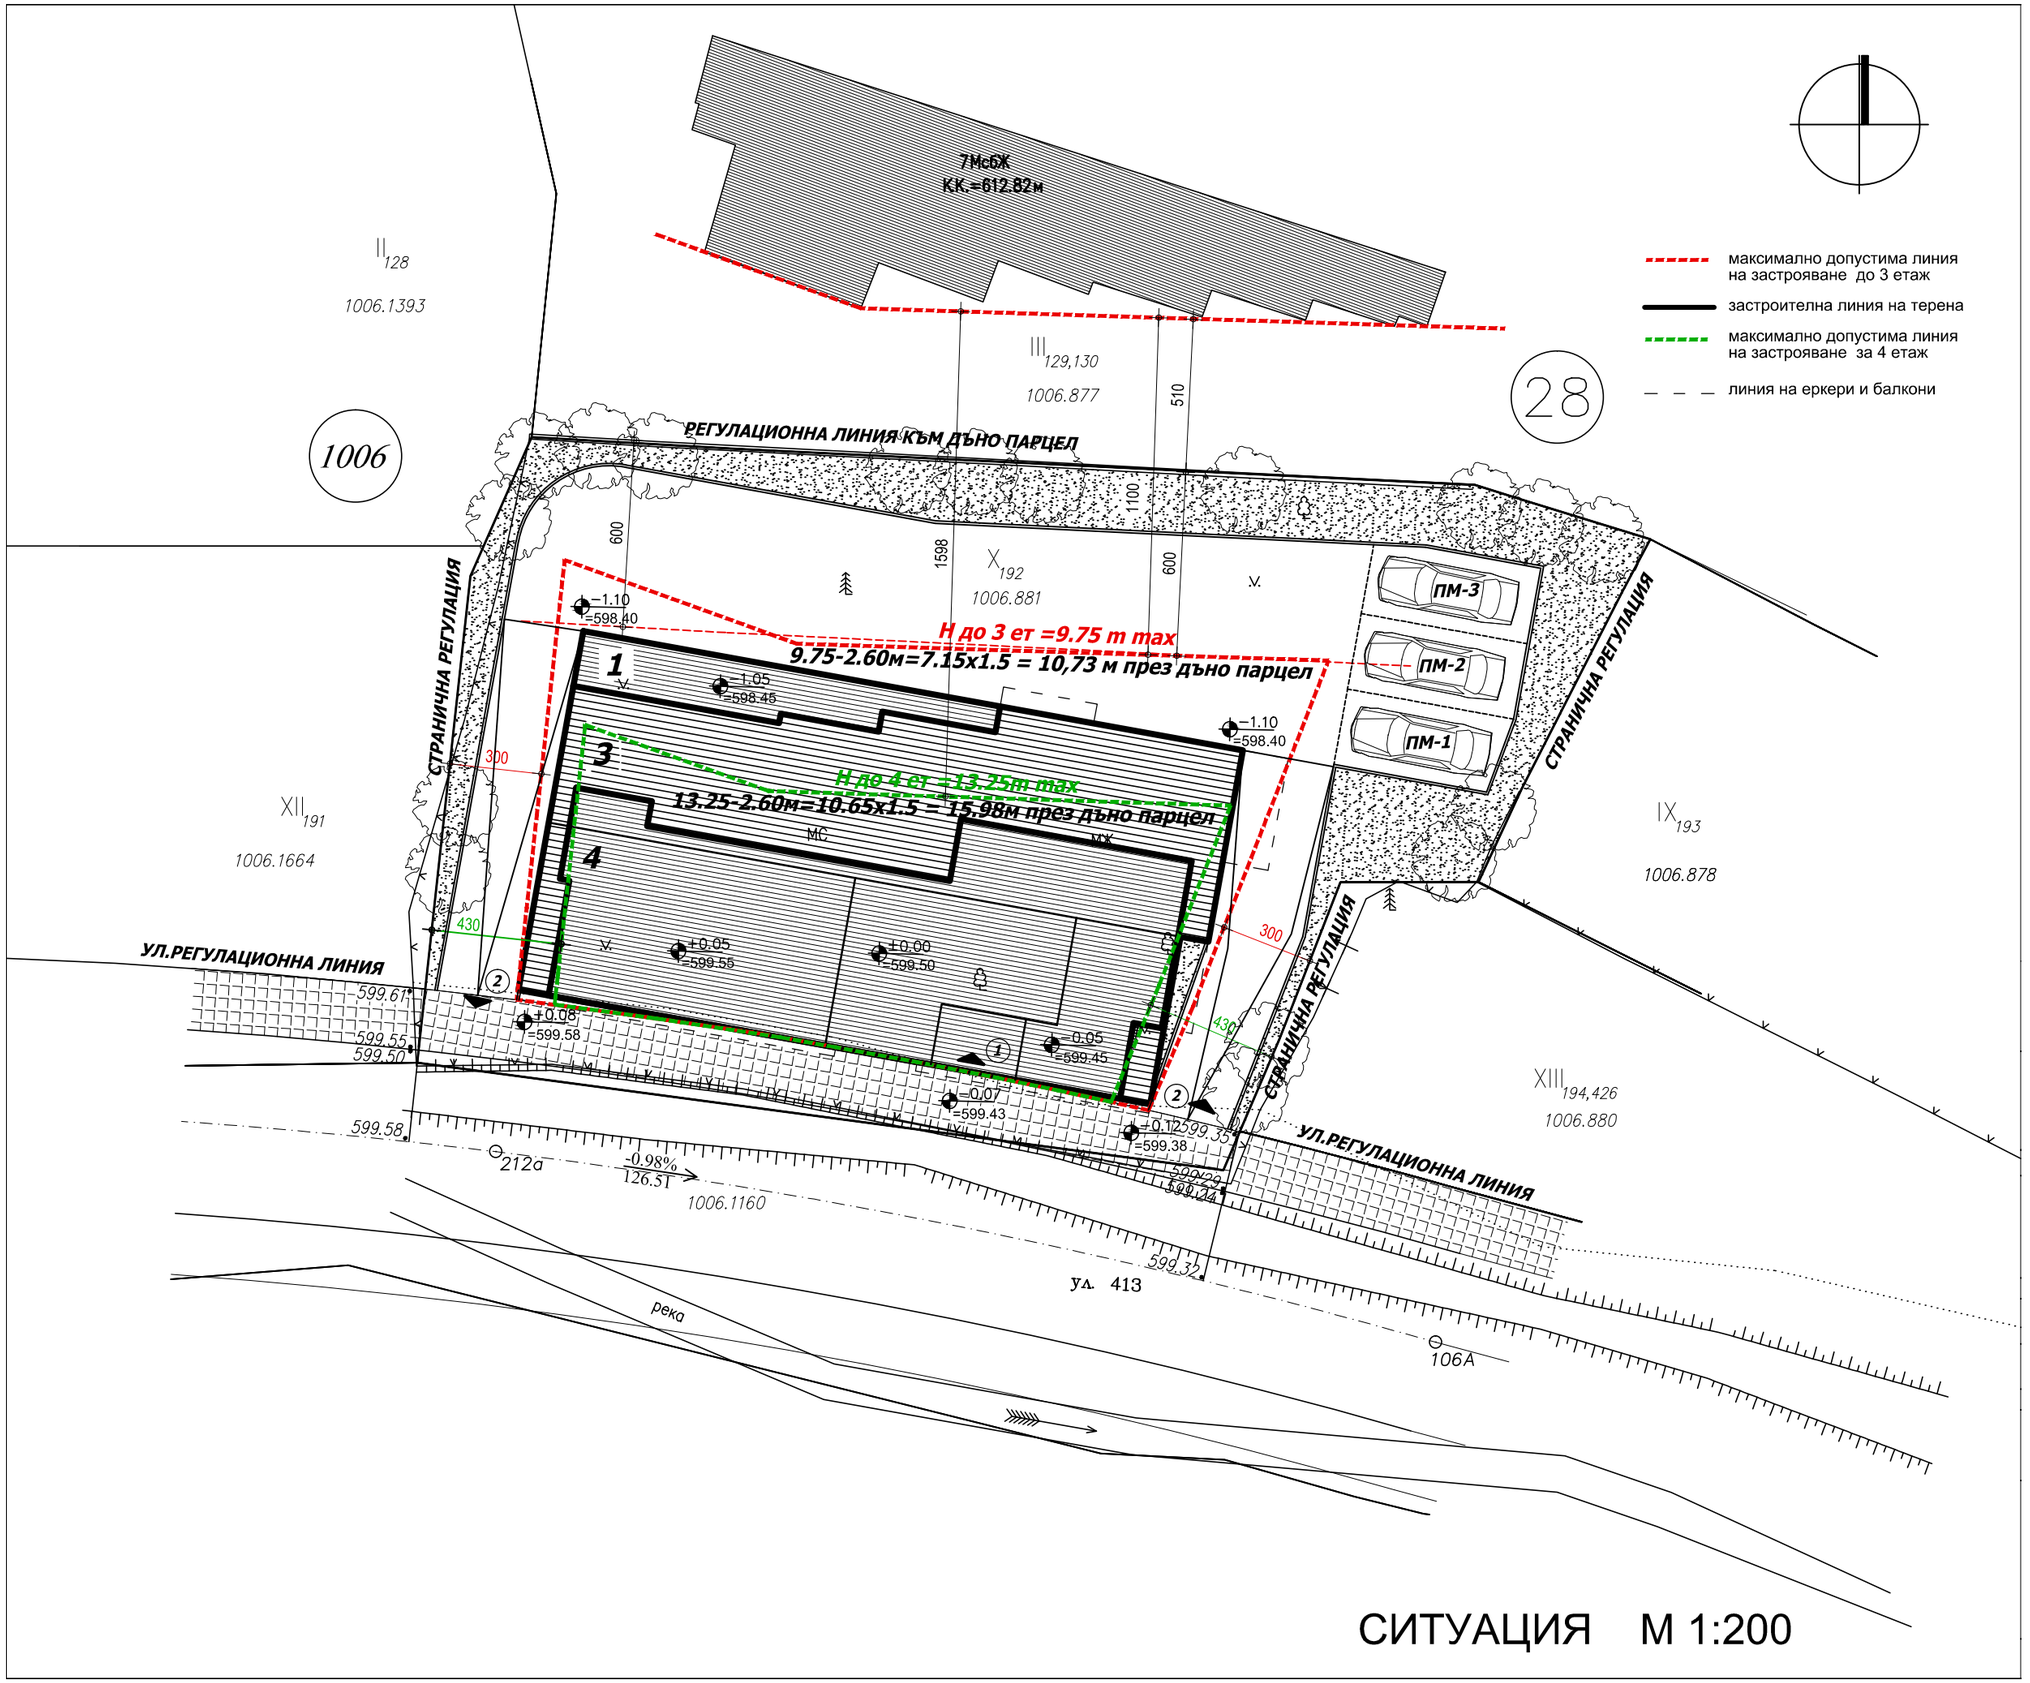

СИТУАЦИЯ М 1:200