

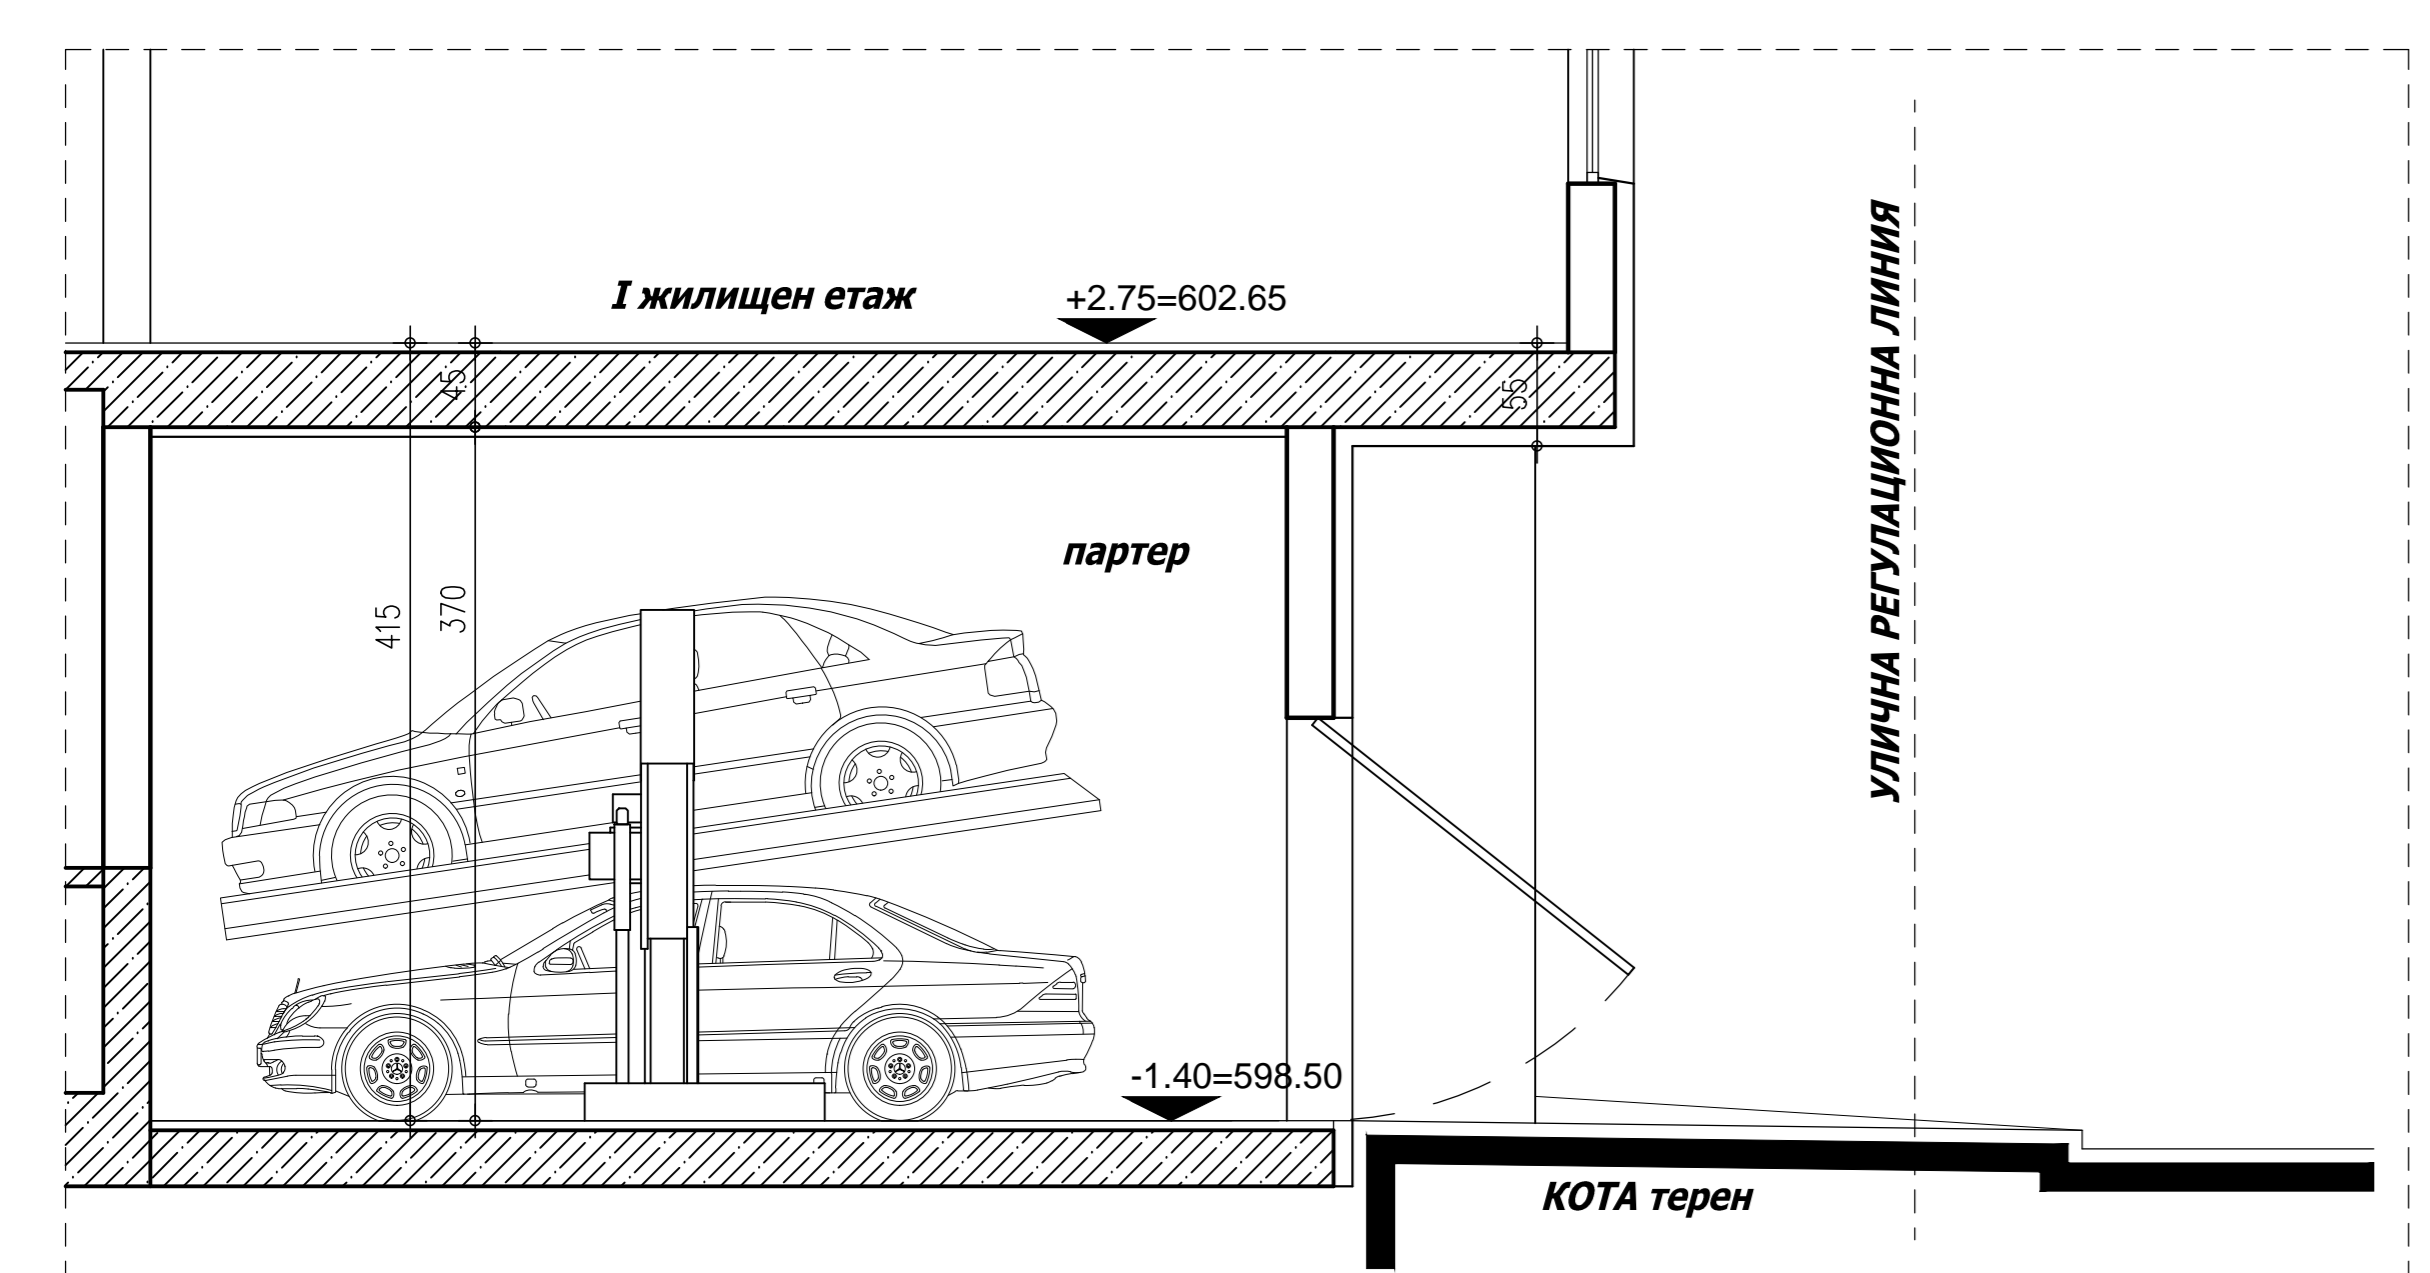


ул. "413"

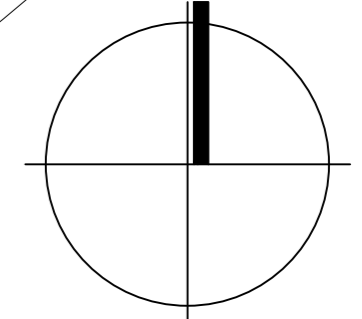

ВЕРТИКАЛЕН РАЗРЕЗ

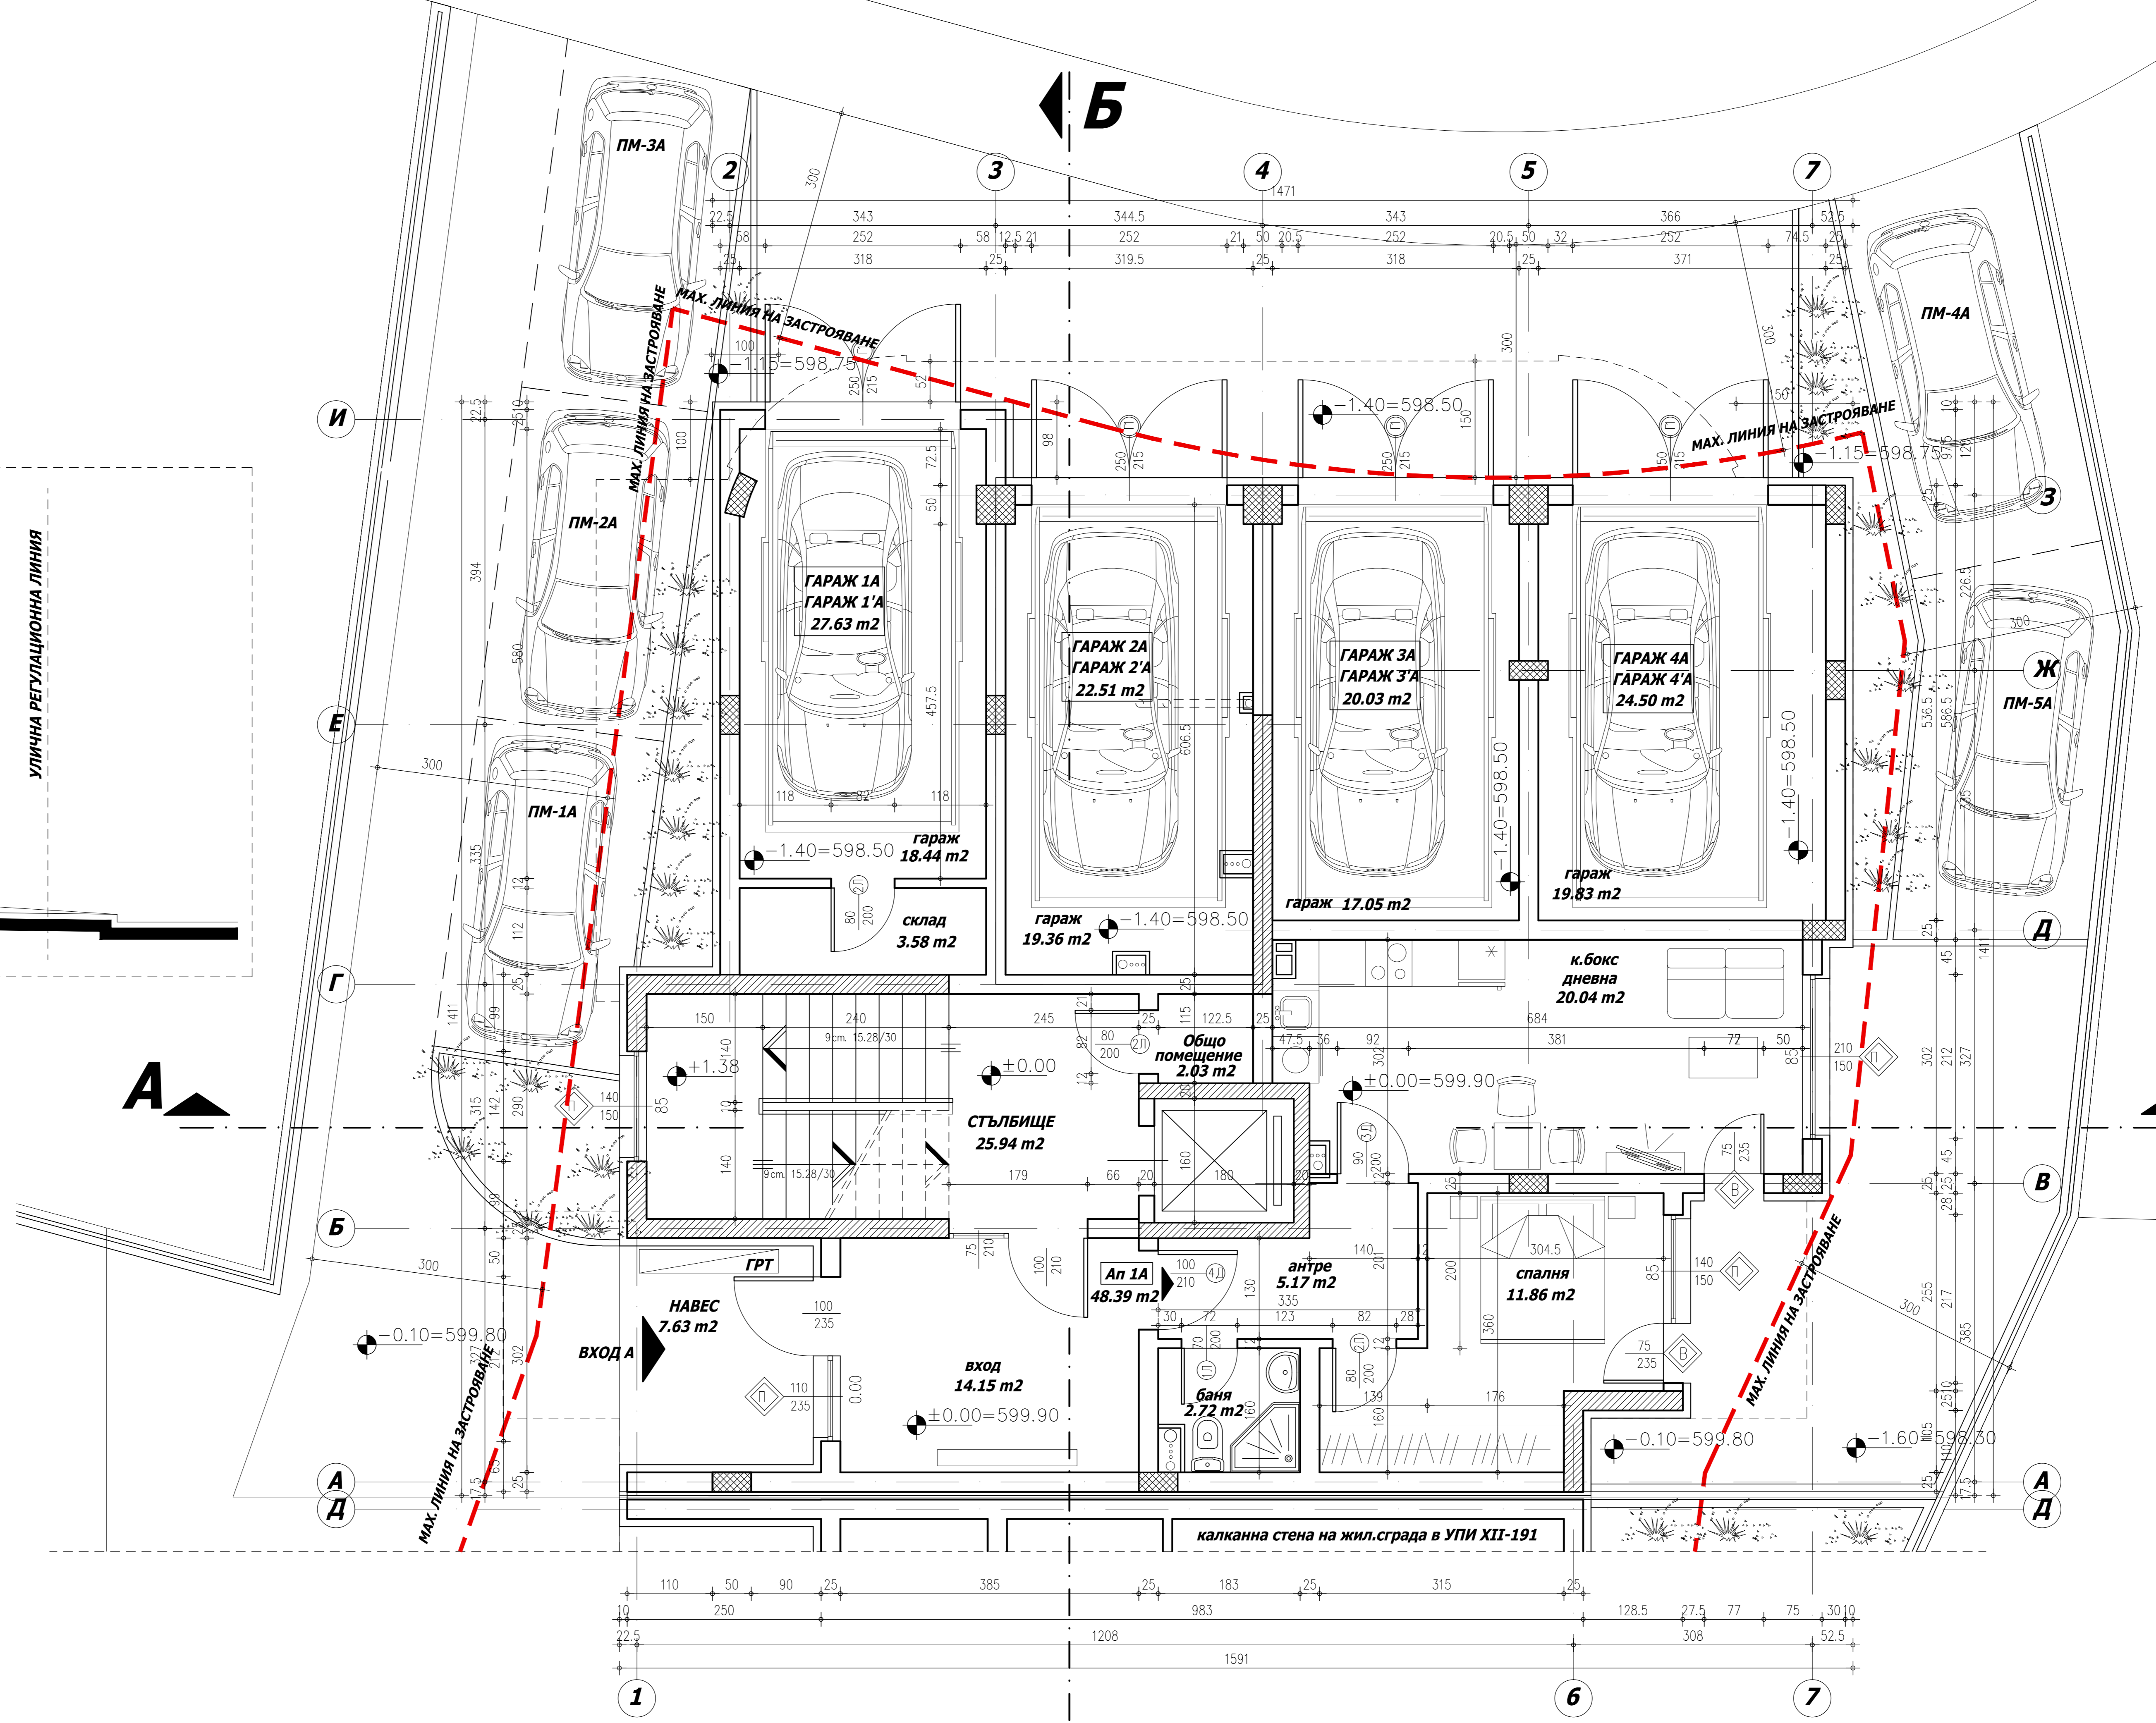


ПОМЕЩЕНИЕ:	ПОД	СТЕНИ	ТАВАН
коши фејста	гранито-грес	латекс	латекс
бани, WC	теракота	фаянс	латекс
проход	тротуарни плочки	мазилка	мазилка
гараж	глантарана или замазка	латекс	латекс
стълбище, общи части	гранито-грес	латекс	латекс
складове	глантарана или замазка	латекс	латекс
дневни	ламинат	латекс	латекс
кухни, кух.босе	ламинат	до 1.50м латекс	латекс
коши антрета, коридори	керамика	латекс	латекс

- ЗАБЕЛЕЖКИ:**
1. Всички топлоизолации са по ОБ изчисления.
 2. Височината на вратите е от kota готов под.
 3. Подпрозоречният паралел е от kota готов под.
 4. Преди поръчка на дограмата да се вземат мерки от място.
 5. Всички ръбове на стени облицовани с керамика да се оформят с ъглови профили.
 6. Цветове, материали и размери, неуказани в чертежа да се съгласуват с архитекта.
 7. Наклоните настилки в баните, да се направят към подовите сифони, съгласно проект ВК.

ЛЕГЕНДА на означенията в чертежа:

- Ст. бет. конструкция
- Външна стена
- Топлоизолация
- Тухлени зидове
- Леви преградни стени
- Махови гаражни врати
- Интериорни врати
- PVC дограма
- Дограма - Al профил
- водосточна тръба
- котлоноско тяло - вентилация

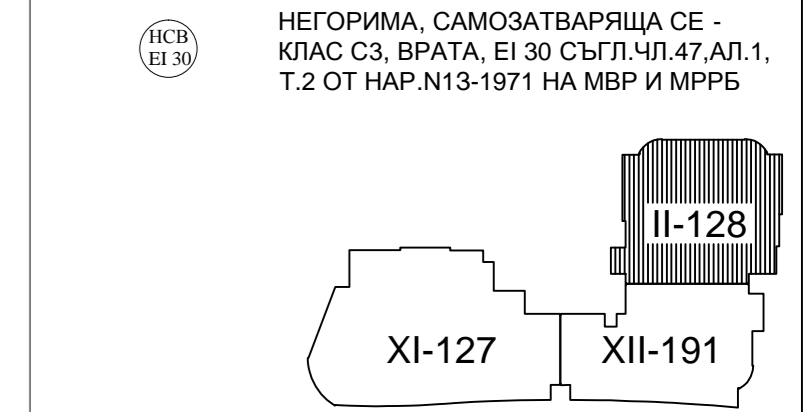

Екип от проектант:

Архитектура	арх. Кр. Димитров	ВК	инж. Кр. Рахмандиева
	арх. Наде Сигридова	ЕП	инж. И. Алостолов
Геодетски	инж. Н. Ялмасов	ОВЖ, ЕЕ	инж. В. Кисево
Конструкция	инж. Ив. Петров	ПБ, ПУСО	инж. В. Стоянов
ГБЗ	инж. Ив. Петров	Инженерска фирма	генд. арх. М. Николов

Възложител: **ТОБО ПРОЕКТ ЕООД**
инж. Г. Шопов
2015 год.



ИНВЕСТИЦИОНЕН ПРОЕКТ - ПРОМЯНА ПО ЧЛ. 154 ОТ ЗУТ
ОБЕКТ: ЖИЛИЩНА СГРАДА С ГАРАЖИ
в УПИ II - 128, кв. 28, м. "Манастирски ливад-члост", р-н "Трнавска" гр. София

ЧАСТ	АРХИТЕКТУРА	ФАЗА	ТП
ЧЕРТЕЖ	РАЗРЕДЕЛЕНИЕ ПАРТЕР	нач.б.б.	1:50
ПРОЕКТАНТ	арх. Красимир Димитров	дата	2015
ПОДСЪД ПРОЕКТАНТ	арх. Красимир Димитров	чертеж	01.02.00
УПРАВИТЕЛ	инж. Г. Шопов		

РАЗПРЕДЕЛЕНИЕ ПАРТЕР М 1:50