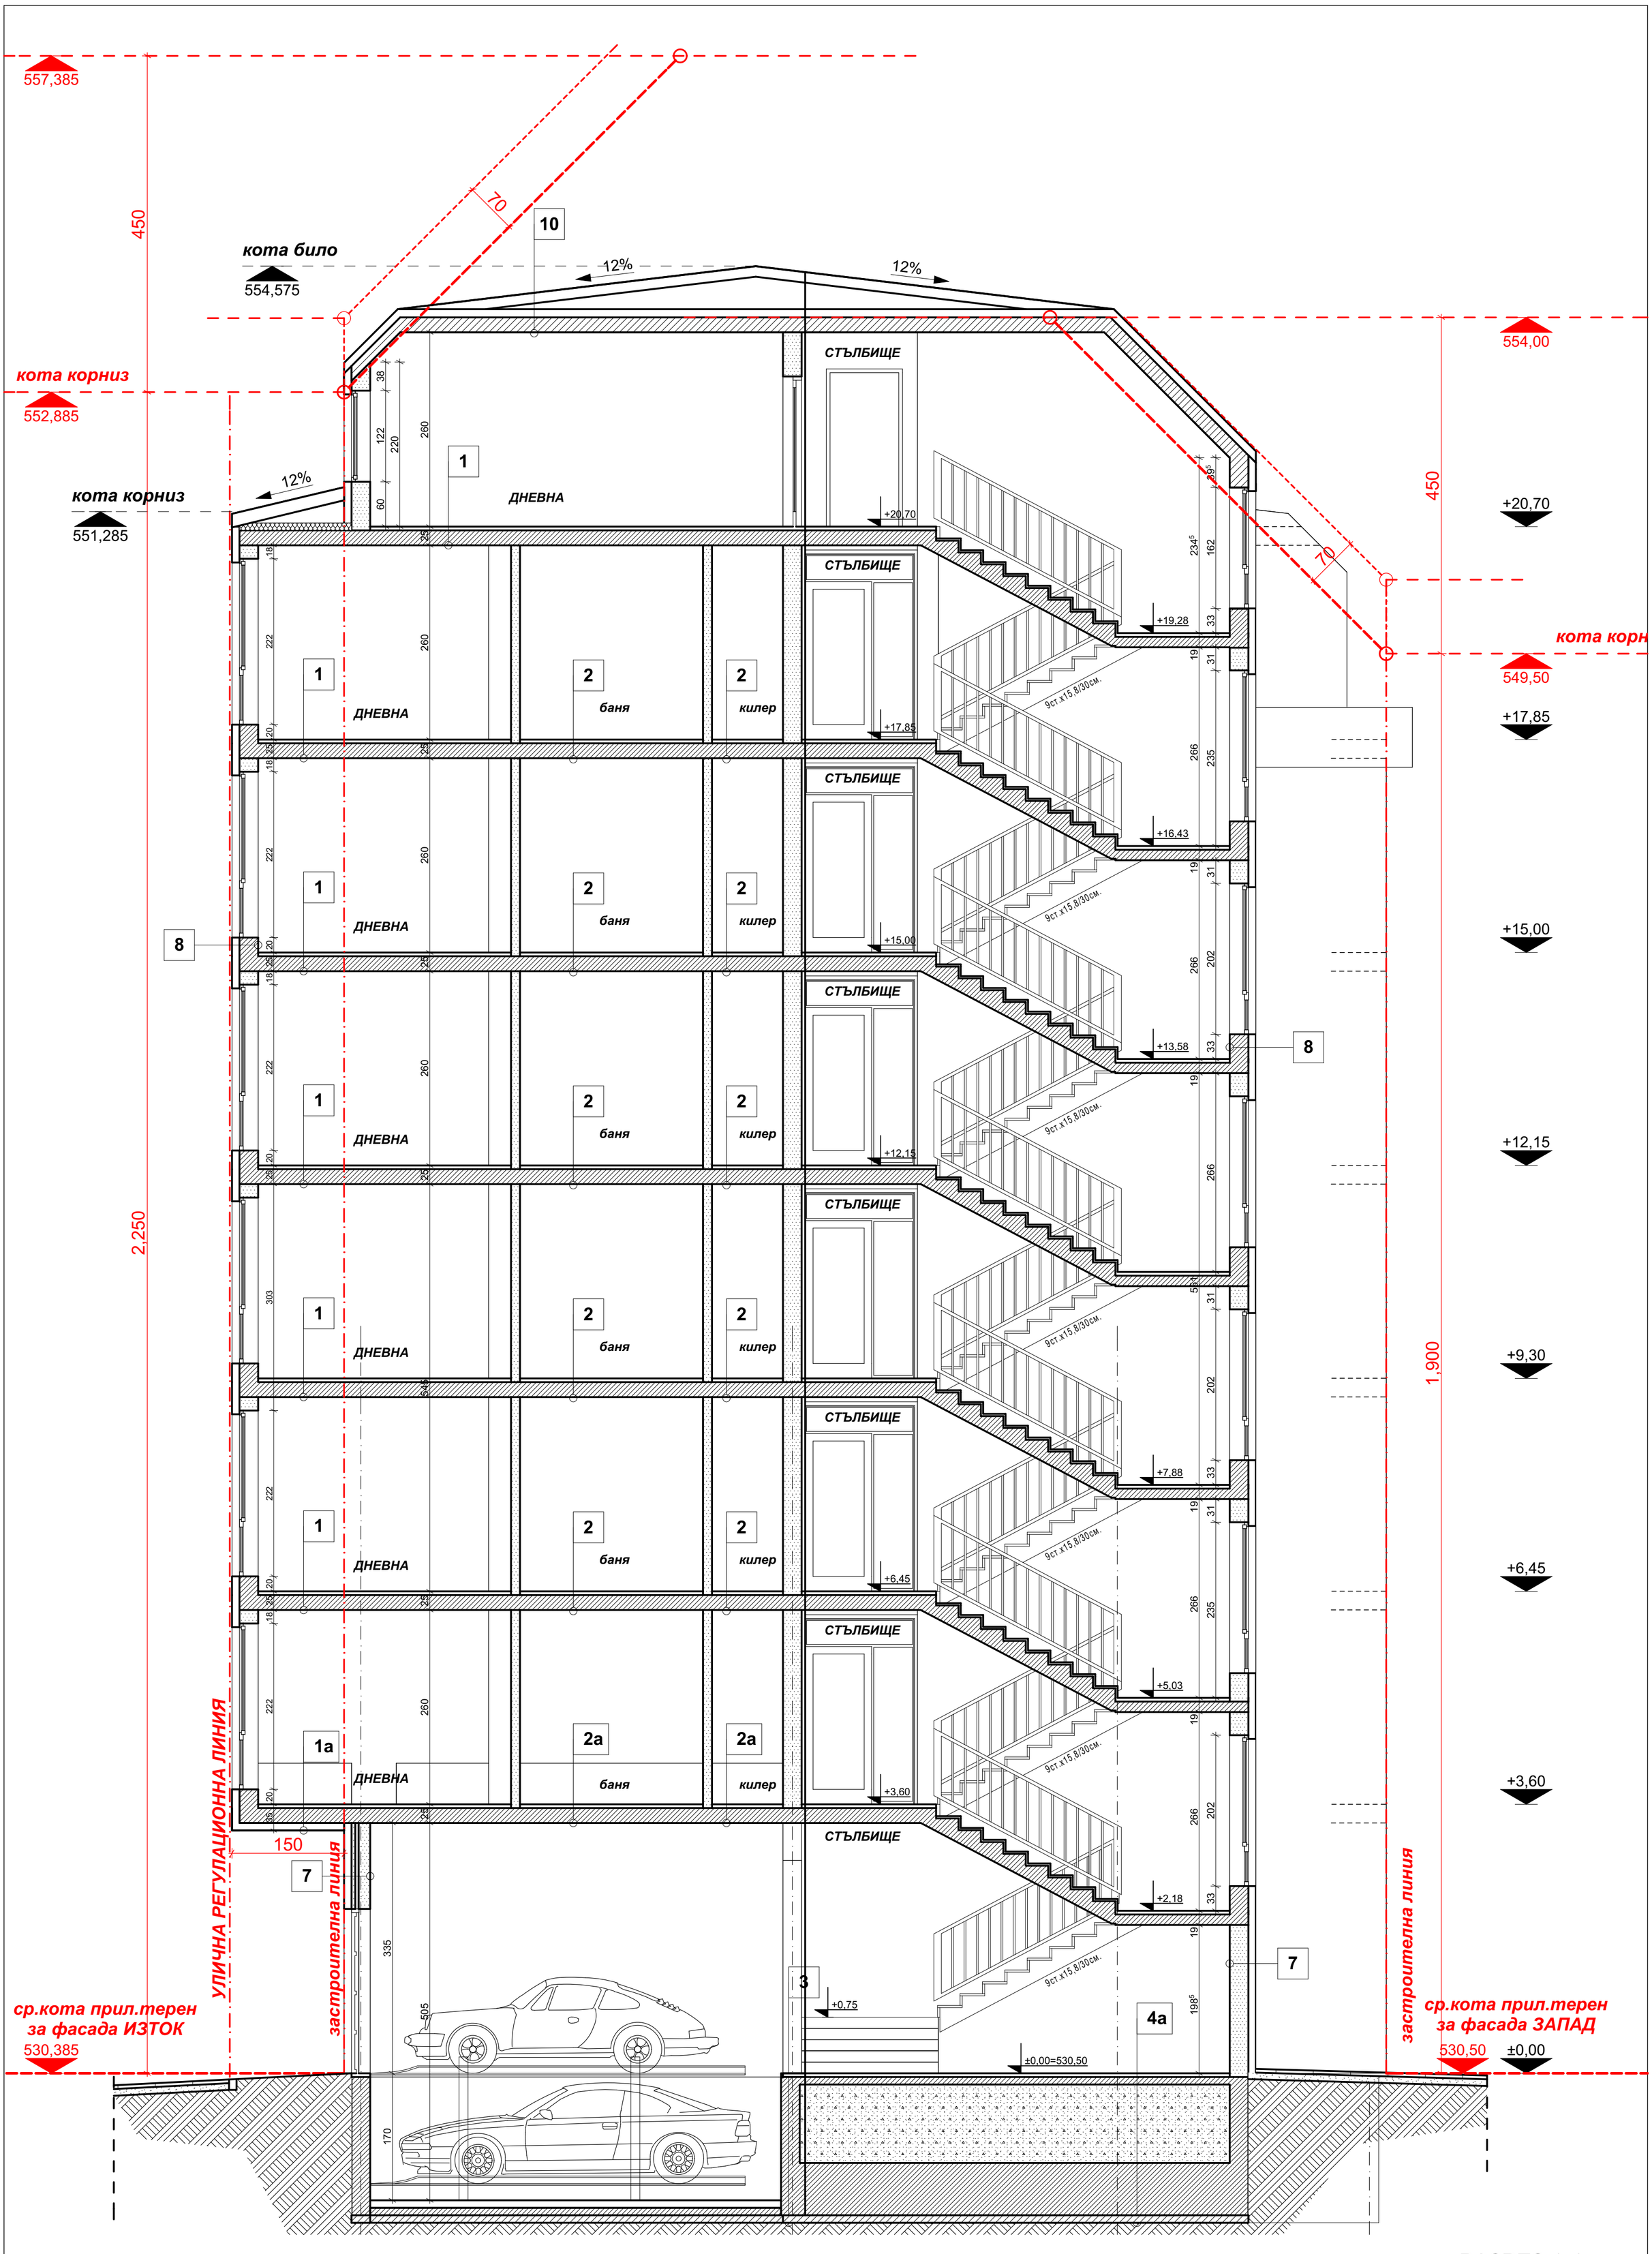
557,385
450
кота било
554,575
70
10
12%
12%
554,00
кота корниз
552,885
кота корниз
551,285
12%
СТЪЛБИЩЕ
ДНЕВНА
1
+20,70
+19,28
+17,85
+16,43
+15,00
+13,58
+12,15
+9,30
+7,88
+6,45
+5,03
+3,60
+2,18
+0,75
±0,00=530,50
+20,70
+17,85
+15,00
+12,15
+9,30
+6,45
+3,60
ДНЕВНА
баня
килер
2
1a
2a
8
7
3
4a
9ст.х15,8/30см.
2,250
1,900
150
УЛИЧНА РЕГУЛАЦИОННА ЛИНИЯ
застроителна линия
ср.кота прил.терен
за фасада ИЗТОК
530,385
ср.кота прил.терен
за фасада ЗАПАД
530,50
±0,00

РАЗРЕЗ 1-1